


SUELO URBANO Y URBANIZABLE	
	SUELO URBANO CONSOLIDADO
	SUELO URBANO NO CONSOLIDADO
	SUELO URBANIZABLE RESIDENCIAL
	SUELO URBANIZABLE OTROS USOS

SUELO NO URBANIZABLE DE PROTECCIÓN	
	SNUP-1 PROTECCIÓN HIDROLÓGICA CAUCES Y MÁXIMA DE LOS EMBALSES DE RÍOS SEQUILLO Y PUENTES VIEJAS
	SNUP-2 PROTECCIÓN DE ZEC CUENCA DEL RÍO LOZOYA Y SIERRA NORTE-CONSERVACIÓN DE EMBALSES DE RÍO SEQUILLO Y PUENTES VIEJAS
	SNUP-3 PROTECCIÓN FORESTAL
	SNUP-4 PROTECCIÓN DE HÁBITATS INVENTARIADOS (6220 y 6310)
	SNUP-5 PROTECCIÓN DE VÍAS PECUARIAS
	SNUP-6 PROTECCIÓN USOS AGROPECUARIOS TRADICIONALES
	SNUP-7 PROTECCIÓN PAISAJÍSTICA
	SNUP-8 PROTECCIÓN DE INFRAESTRUCTURAS

REDES PÚBLICAS TERRITORIALES	
	RV-1 AUTOVÍA DEL NORTE A-1
	RV-2 CARRETERA N-I.
	RV-3 CARRETERA M-126. Buitrago de Lozoya a Cervera de Buitrago.
	RV-4 CARRETERA M-634. Buitrago de Lozoya a Gargantilla de Buitrago.
	RV-5 CARRETERA M-127. Buitrago de Lozoya a La Hiruela.
	DP ESTACIÓN DEPURADORA DE AGUAS RESIDUALES (existente y propuesta)
	DEPÓSITO
	SE SUBESTACIÓN ELÉCTRICA
	ZONA RECREATIVA CANAL DE ISABEL II

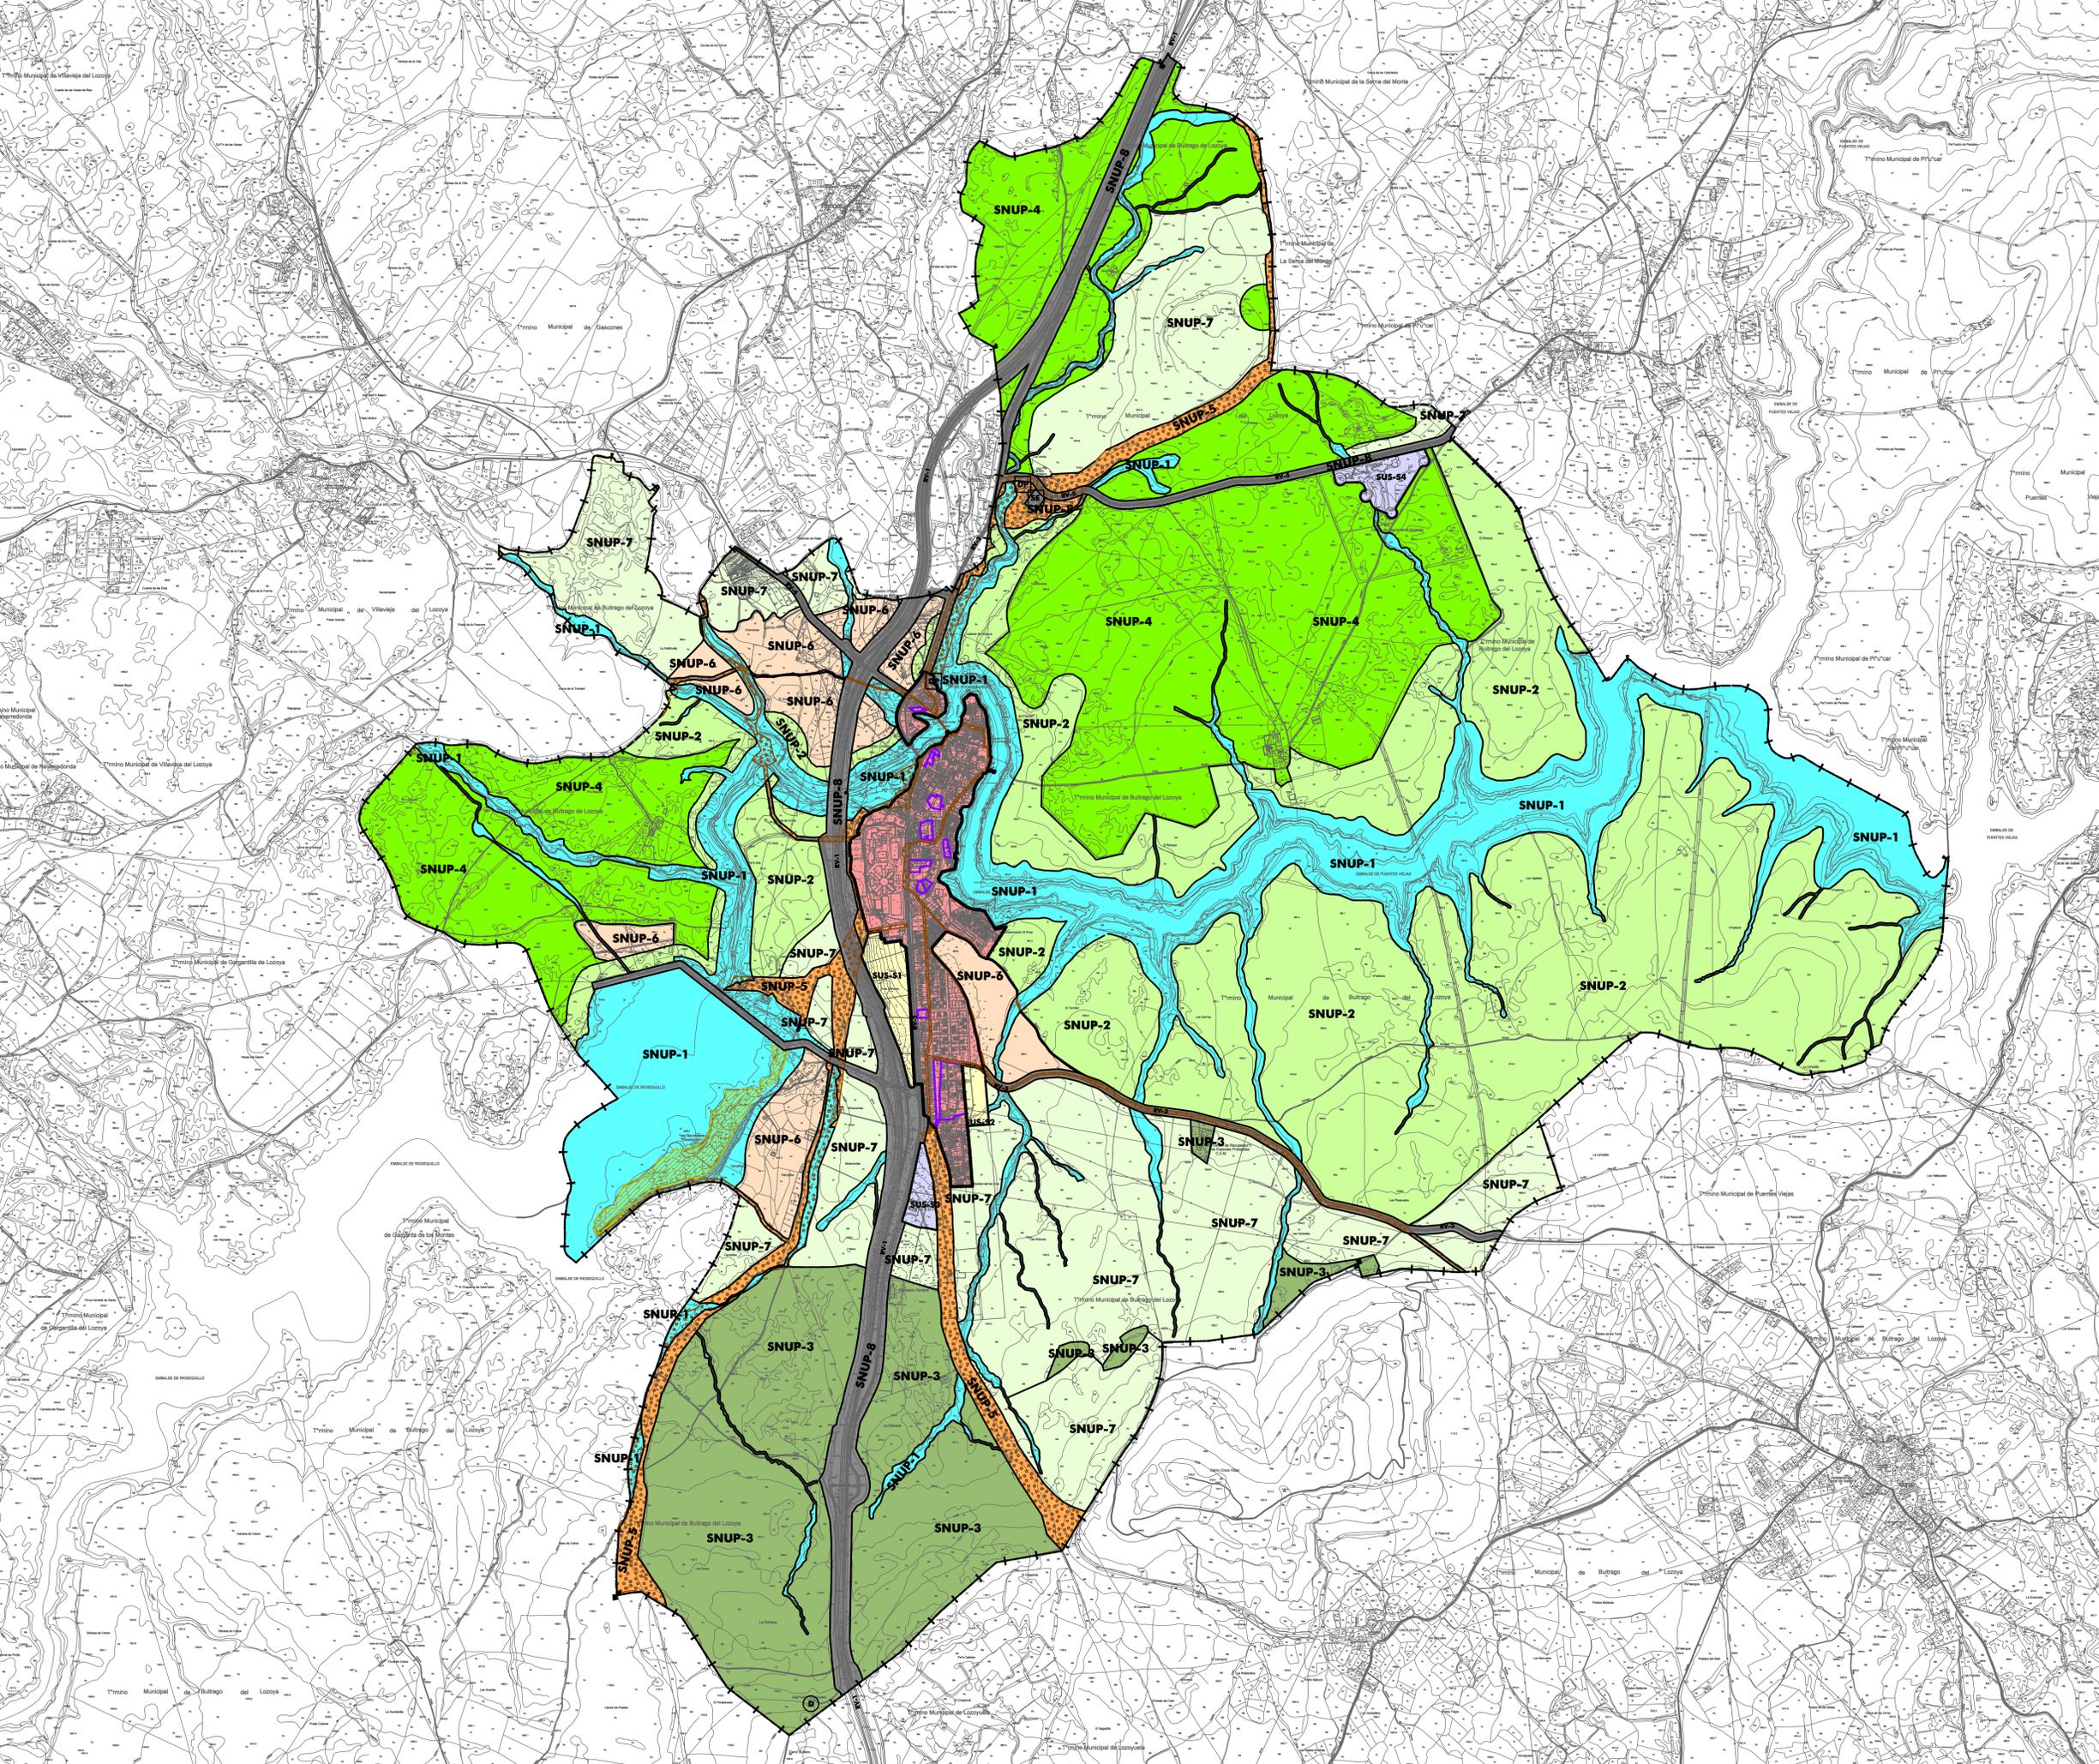

Ayuntamiento de Buitrago de Lozoya
PLAN GENERAL DE ORDENACIÓN URBANA
 PLANOS DE ORDENACIÓN

ORDENACIÓN ESTRUCTURAL
 CLASIFICACIÓN DEL SUELO
 TÉRMINO MUNICIPAL

ESCALA: 1:10,000

RUEDA Y VEGA ASOCIADOS, S.L.P.
 www.ruedyvega.com

PLANO Nº
PO-1.1

FEBRERO 2022
 APROBACIÓN INICIAL