



Nº MANZANA: 01_67873

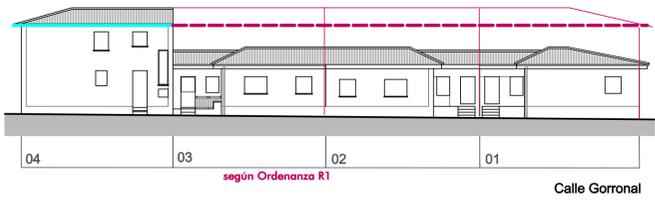

Calle Gorrional



Calle Los Cortijos

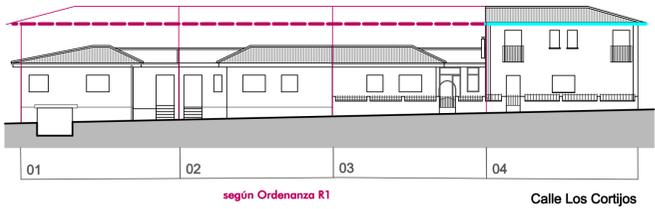

Calle Los Cortijos



Calle Pasaje

Nº MANZANA: 02_67883




Calle de la Villa



Calle Los Cortijos




Calle Gorrional

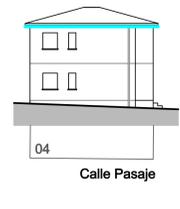

Calle Pasaje


Nº MANZANA: 03_68888

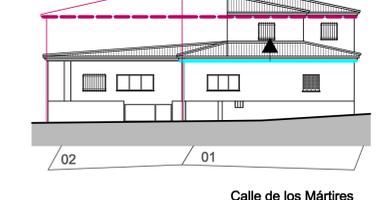


Calle de los Mártires



Calle Los Cortijos

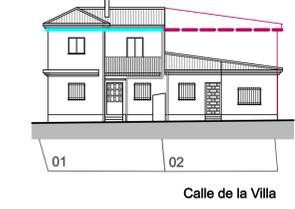

Calle de la Villa

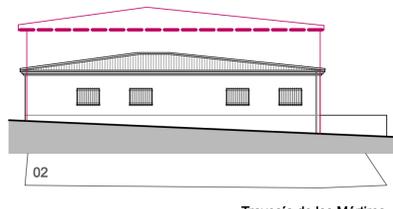


Travesía de los Mártires

Nº MANZANA: 04_68886




Calle de los Mártires

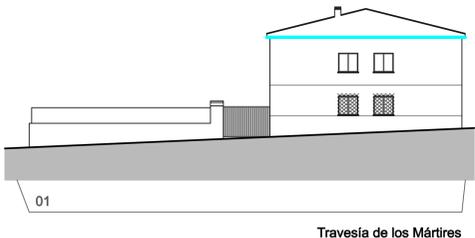

Travesía de los Mártires




Calle de la Villa

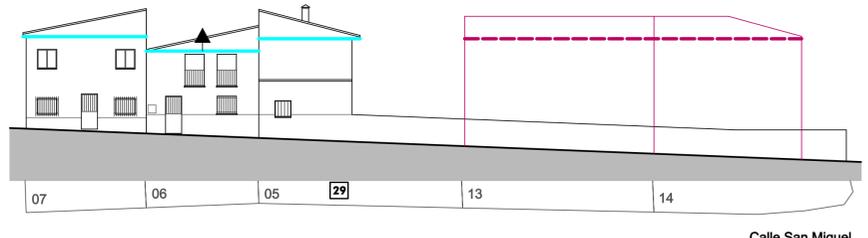

Calle San Miguel

DETERMINACIONES NORMATIVAS ALTURAS MÁXIMAS DE CORNISA PERMITIDAS	
	MANTENIMIENTO DE ALTURA DE CORNISA SEGÚN REFERENCIA A EDIFICACIÓN EXISTENTE, PROYECTO APROBADO O EDIFICIO DEL QUE SE TENGA REFERENCIA
	ALTURA DE CORNISA QUE SE AUMENTA
	ALTURA DE CORNISA QUE SE REDUCE
	ALTURA DE CORNISA PARA RECUPERACIÓN DE VOLUMEN PREVIO
	LÍNEA DE CORNISA CON POSIBILIDAD DE AUMENTAR HASTA UN METRO HACIA ARRIBA DE LA REFERENCIA
	LÍNEA DE CORNISA CON POSIBILIDAD DE DISMINUIR HASTA UN METRO HACIA ABAJO DE LA REFERENCIA
	LÍNEA DE CORNISA CON POSIBILIDAD DE VARIACIÓN HASTA UN METRO HACIA ARRIBA O HACIA ABAJO DE LA REFERENCIA
	EDIFICIOS A ELIMINAR PARA RECUPERAR LA MURALLA Y EL CASTILLO

31	30	29	28	27	26	25
Edificio catalogado - Nº						Nº parcela catastro

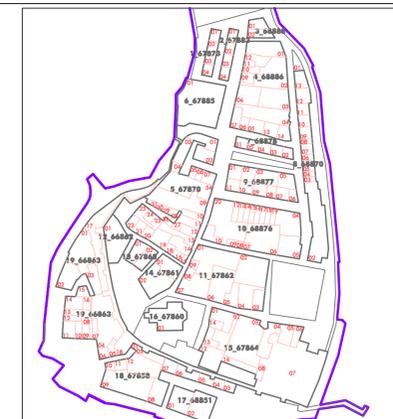

Ayuntamiento de Buitrago de Lozoya
PLAN GENERAL
 DETERMINACIONES SOBRE EL ÁMBITO BIC DEL CONJUNTO HISTÓRICO DE LA VILLA DE BUITRAGO DEL LOZOYA
 PLANOS DE ORDENACIÓN

ORDENACIÓN DEL SUELO
 ALTURAS DE LA EDIFICACIÓN: ALZADOS **CH.O-4.1**

ESCALA: 1 : 200

RUEDA Y VEGA ASOCIADOS, S.L.P.
 Avenida Rueda - Argüelles/Vega, arquitectos
 www.ruedavega.com

FEBRERO 2022
 Aprobación Inicial

CH.O-4.1