




Nº MANZANA  
01\_67873

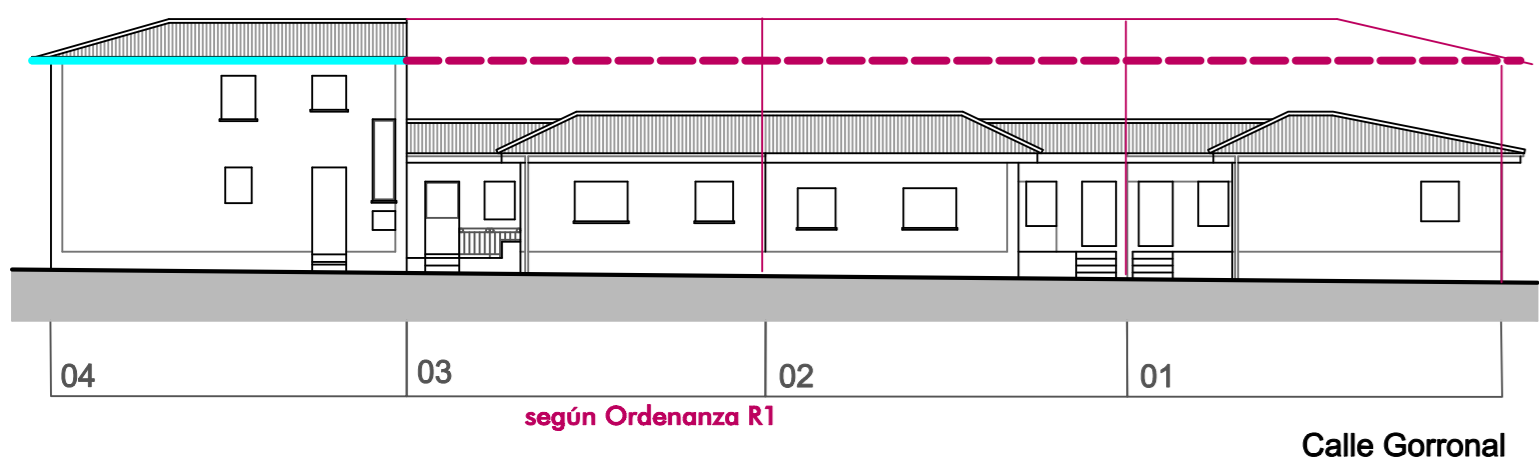


Calle Gorrional

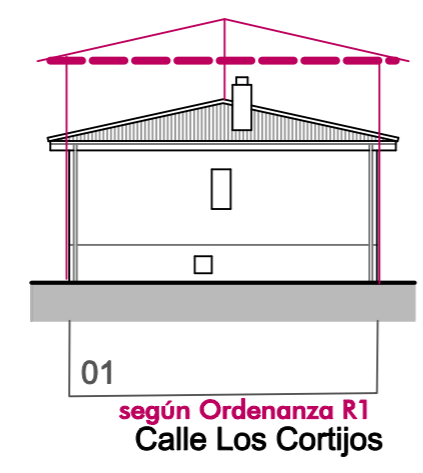

Calle Los Cortijos

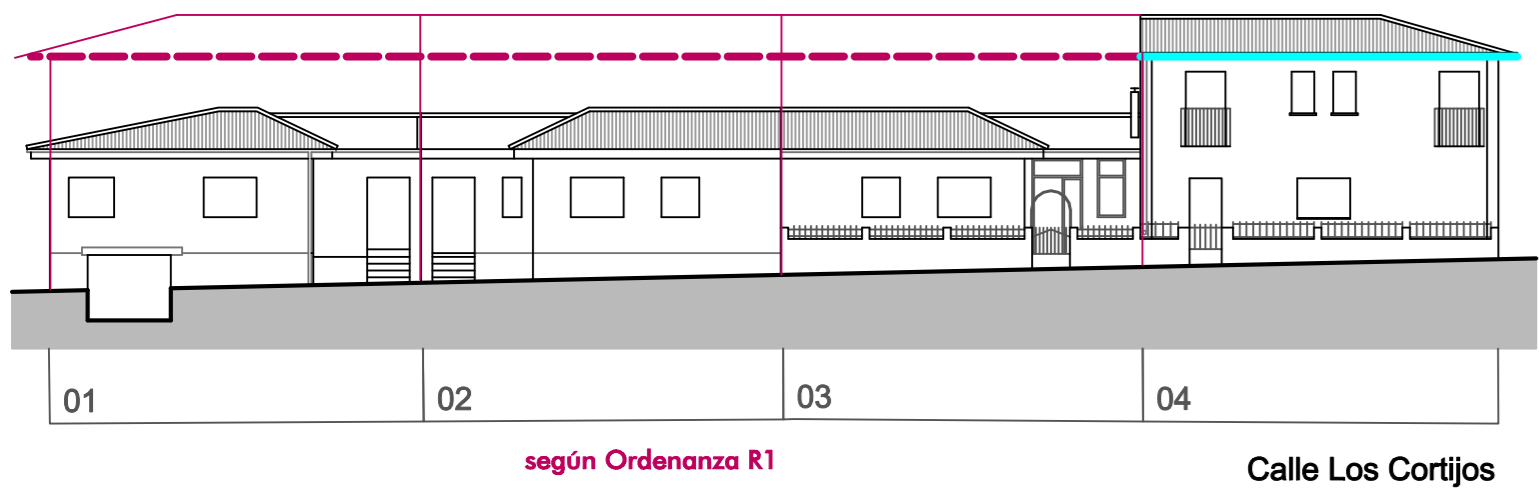


Calle Los Cortijos

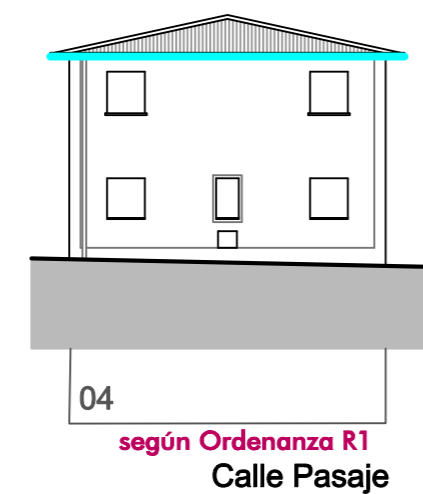


Calle Pasaje


Nº MANZANA  
02\_67883

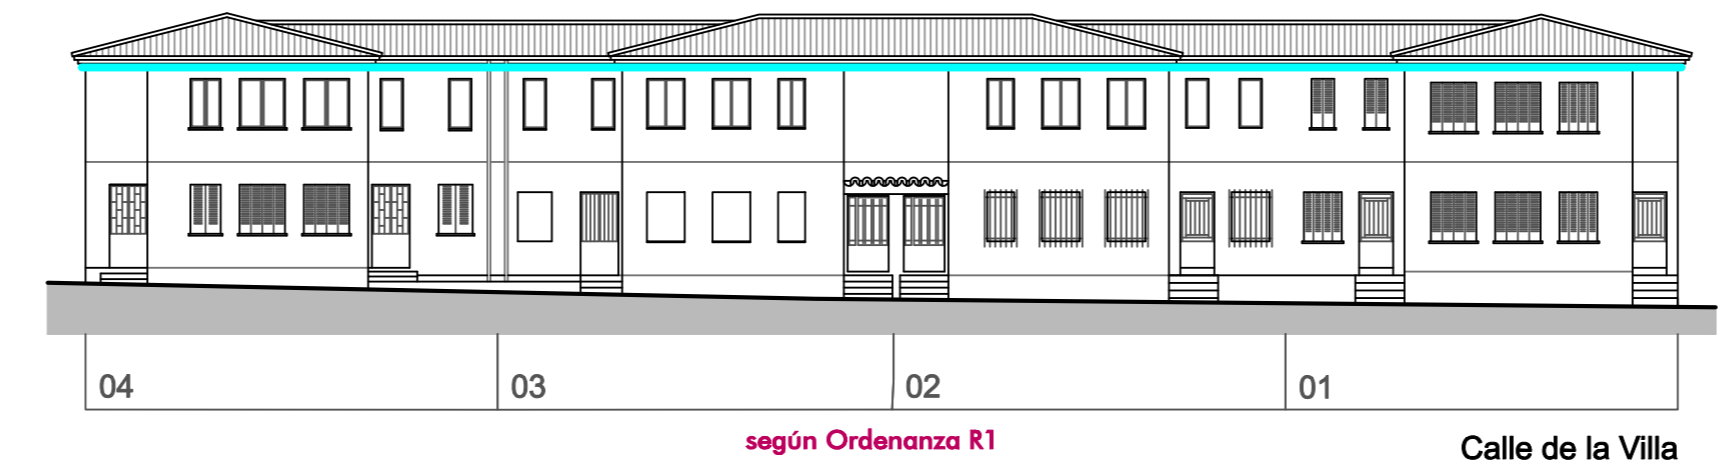


Calle de la Villa

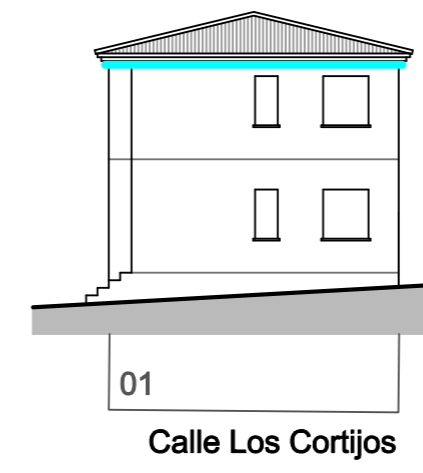

Calle Los Cortijos

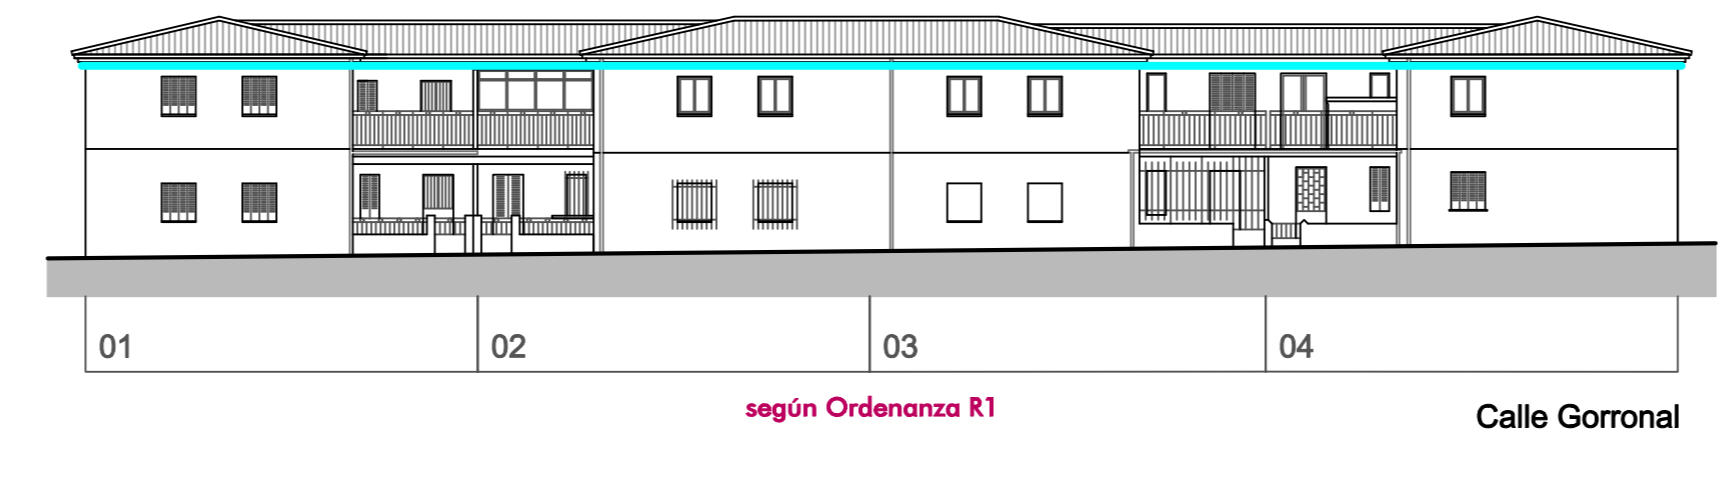


Calle Gorrional

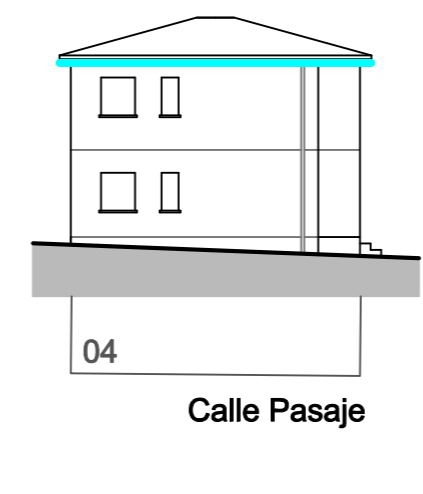


Calle Pasaje


Nº MANZANA  
03\_68888

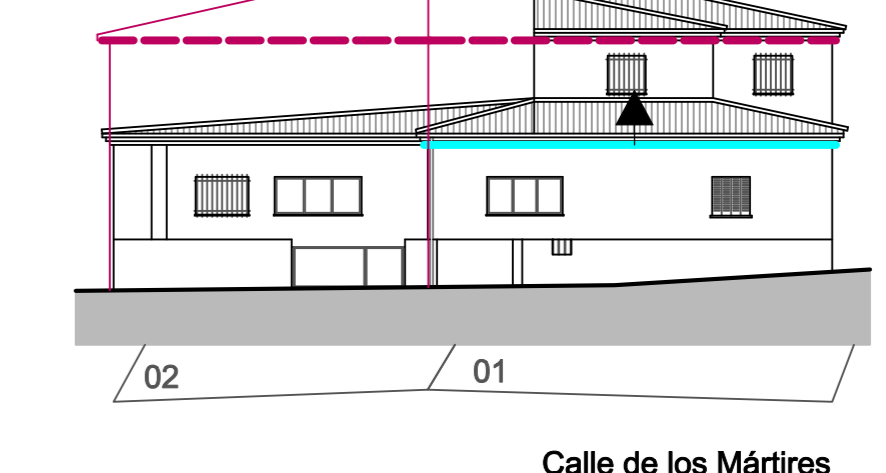


Calle de los Mártires

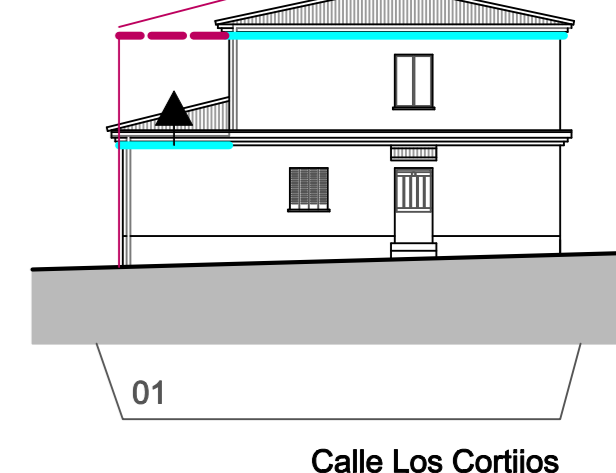

Calle Los Cortijos

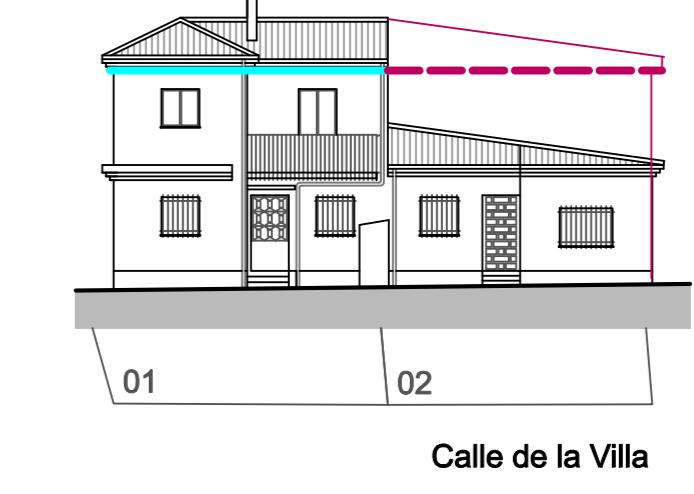


Calle de la Villa

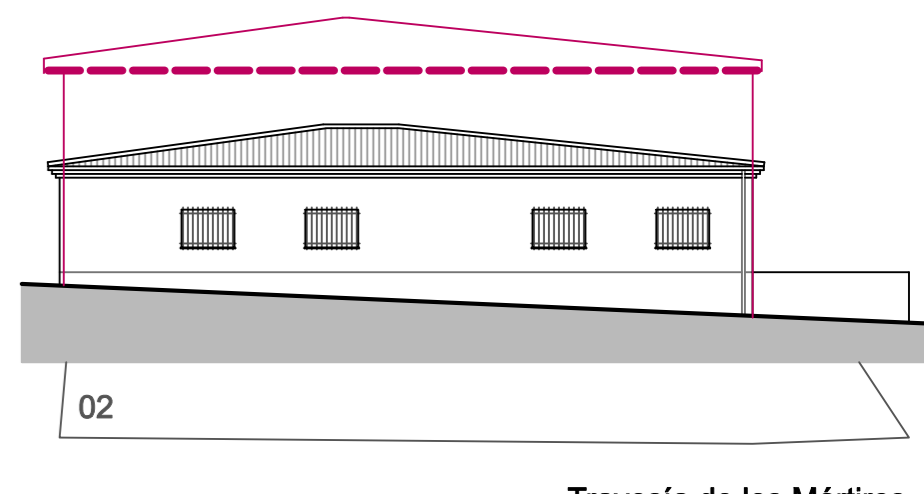


Travesía de los Mártires

Nº MANZANA  
04\_68886

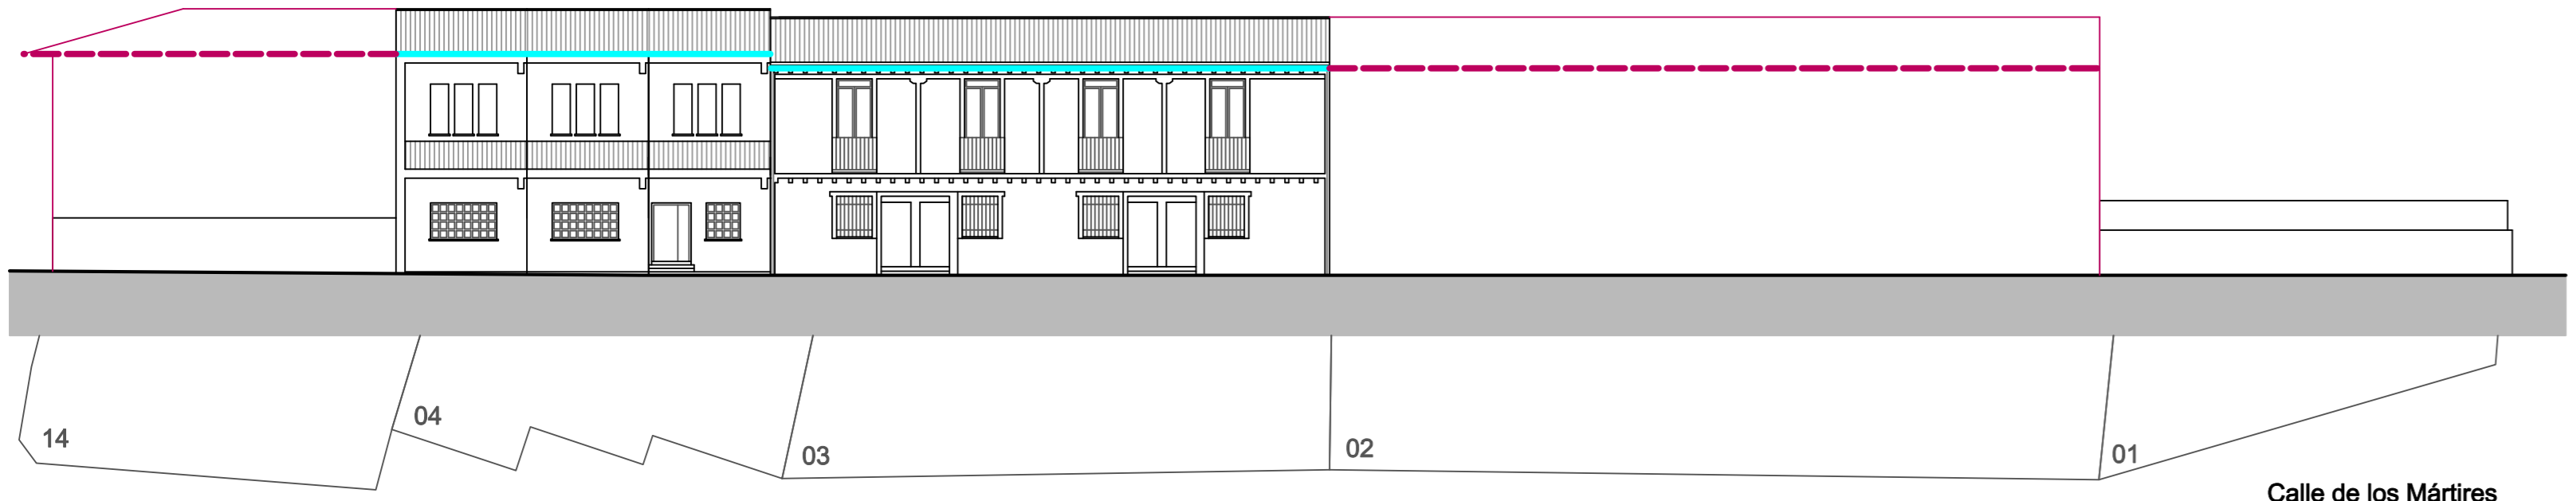


Calle de los Mártires

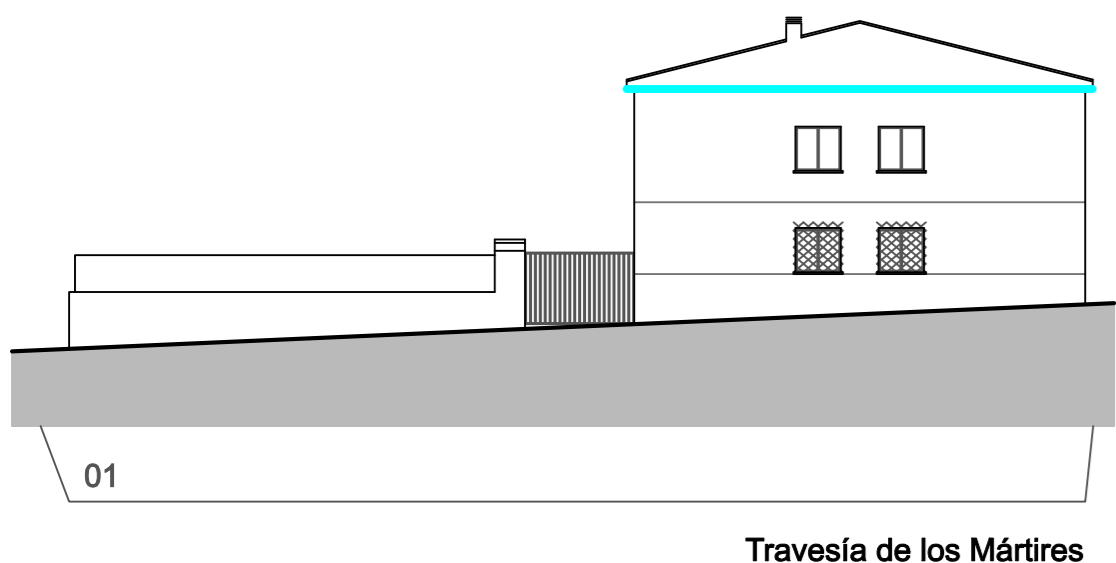

Travesía de los Mártires



Calle de la Villa

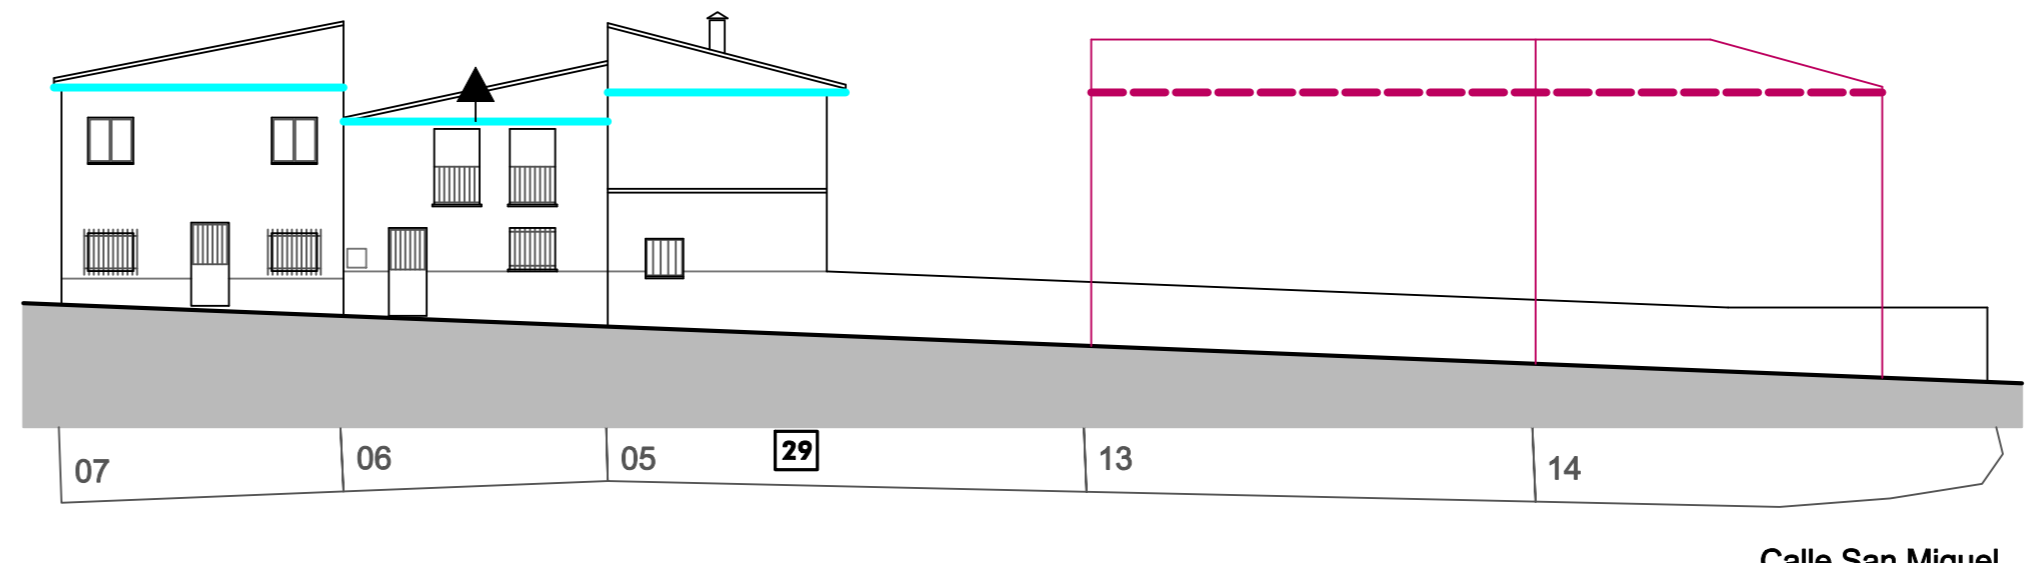


Calle San Miguel

DETERMINACIONES NORMATIVAS ALTURAS MÁXIMAS DE CORNISA PERMITIDAS	
	MANTENIMIENTO DE ALTURA DE CORNISA SEGÚN REFERENCIA A EDIFICACIÓN EXISTENTE, PROYECTO APROBADO O EDIFICIO DEL QUE SE TENGA REFERENCIA
	ALTURA DE CORNISA QUE SE AUMENTA
	ALTURA DE CORNISA QUE SE REDUCE
	ALTURA DE CORNISA PARA RECUPERACIÓN DE VOLUMEN PREVIO
	LÍNEA DE CORNISA CON POSIBILIDAD DE AUMENTAR HASTA UN METRO HACIA ARRIBA DE LA REFERENCIA
	LÍNEA DE CORNISA CON POSIBILIDAD DE DISMINUIR HASTA UN METRO HACIA ABAJO DE LA REFERENCIA
	LÍNEA DE CORNISA CON POSIBILIDAD DE VARIACIÓN HASTA UN METRO HACIA ARRIBA O HACIA ABAJO DE LA REFERENCIA
	EDIFICIOS A ELIMINAR PARA RECUPERAR LA MURALLA Y EL CASTILLO

31	30	29	28	27	26	25
Edificio catalogado - Nº			Nº parcela catastro			

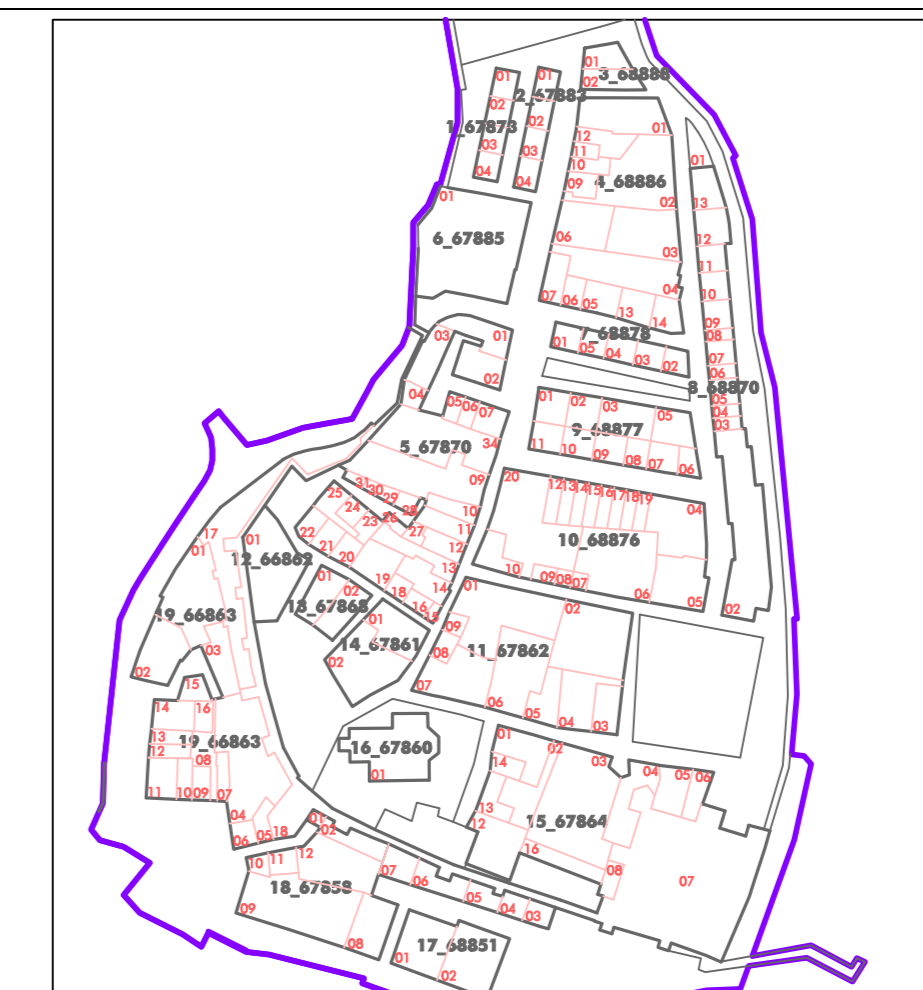

**Ayuntamiento de Buitrago de Lozoya**  
**PLAN GENERAL**  
 DETERMINACIONES SOBRE EL ÁMBITO BIC DEL CONJUNTO HISTÓRICO DE LA VILLA DE BUITRAGO DEL LOZOYA  
 PLANOS DE ORDENACIÓN

PLANO Nº

**ORDENACIÓN DEL SUELO**  
**ALTURAS DE LA EDIFICACIÓN: ALZADOS** **CH.O-4.1**

ESCALA: 1 : 200

**RUEDA Y VEGA ASOCIADOS, S.L.P.**  
 Avenida Rueda - Argüelles - Vega, arquitectos  
 www.ruedavega.com

NOVIEMBRE 2020  
 Aprobación Inicial

CH.O-4.1