




Plaza Castillo

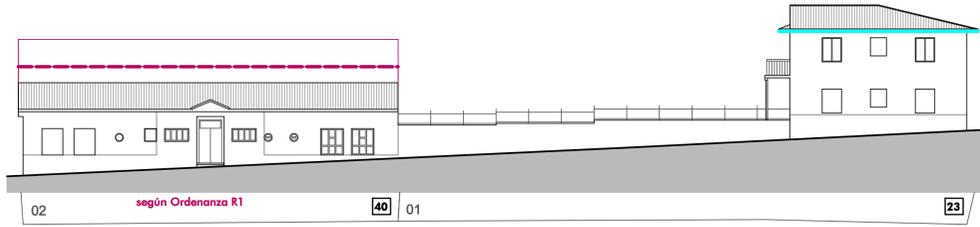


Calle San Salvador

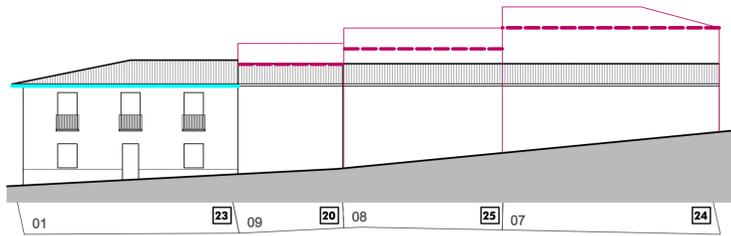


Calle de la Villa

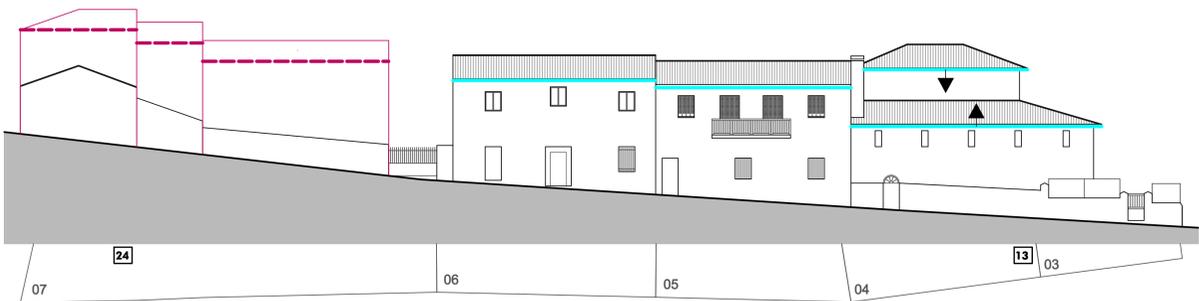


Calle Infantado

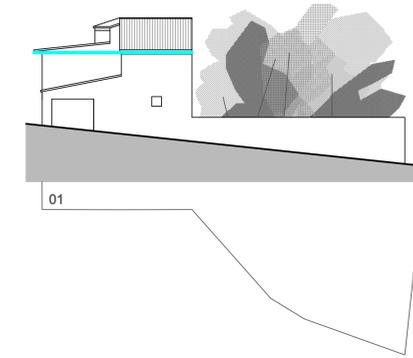


Plaza Castillejos

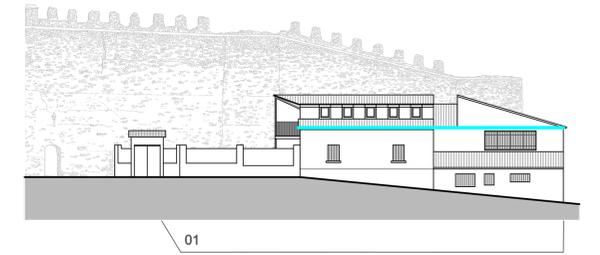


Calle Nueva

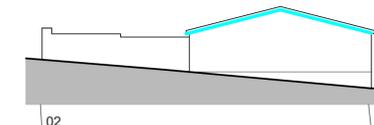


Calle Frontón

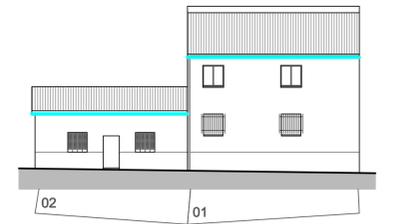

Calle Castillejos

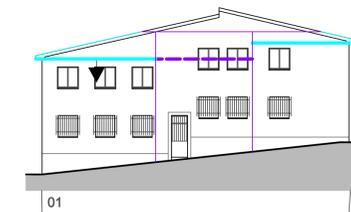

Calle Nueva

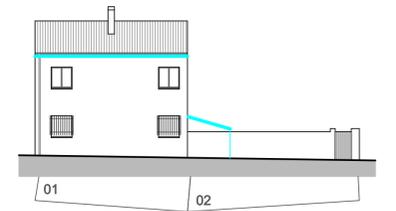


Plaza Religiones del Libro

C.H.O.-4.5

DETERMINACIONES NORMATIVAS ALTURAS MÁXIMAS DE CORNISA PERMITIDAS	
	MANTENIMIENTO DE ALTURA DE CORNISA SEGÚN REFERENCIA A EDIFICACIÓN EXISTENTE, PROYECTO APROBADO O EDIFICIO DEL QUE SE TENGA REFERENCIA
	ALTURA DE CORNISA QUE SE AUMENTA
	ALTURA DE CORNISA QUE SE REDUCE
	ALTURA DE CORNISA PARA RECUPERACIÓN DE VOLUMEN PREVIO
	LÍNEA DE CORNISA CON POSIBILIDAD DE AUMENTAR HASTA UN METRO HACIA ARRIBA DE LA REFERENCIA
	LÍNEA DE CORNISA CON POSIBILIDAD DE DISMINUIR HASTA UN METRO HACIA ABAJO DE LA REFERENCIA
	LÍNEA DE CORNISA CON POSIBILIDAD DE VARIACIÓN HASTA UN METRO HACIA ARRIBA O HACIA ABAJO DE LA REFERENCIA
	EDIFICIOS A ELIMINAR PARA RECUPERAR LA MURALLA Y EL CASTILLO

31	30	29	nº	27	26	25
			Edificio catalogado - Nº			
			Nº parcela catastro			

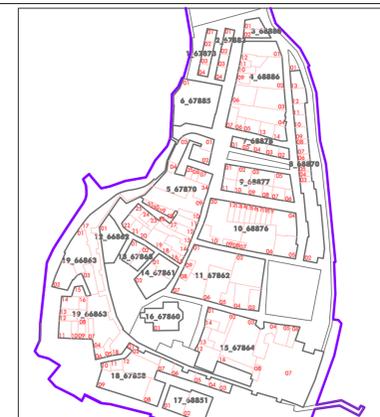

Ayuntamiento de Buitrago de Lozoya
PLAN GENERAL
DETERMINACIONES SOBRE EL ÁMBITO BIC DEL CONJUNTO HISTÓRICO DE LA VILLA DE BUITRAGO DEL LOZOYA
PLANOS DE ORDENACIÓN

PLANO Nº

ORDENACIÓN DEL SUELO
ALTURAS DE LA EDIFICACIÓN: ALZADOS **CH.O-4.5**

ESCALA:
1 : 200



N

r u e d a y v e g a RUEDA Y VEGA ASOCIADOS, S.L.P.
Isla Rueda - Argüelles Vega, arquitectos
www.ruedavega.com

NOVIEMBRE 2020
Aprobación Inicial