



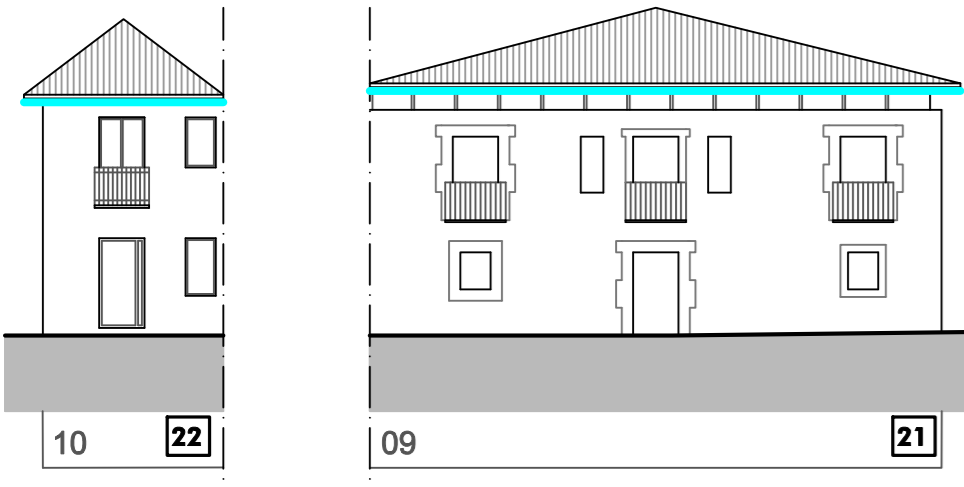


Calle Arco

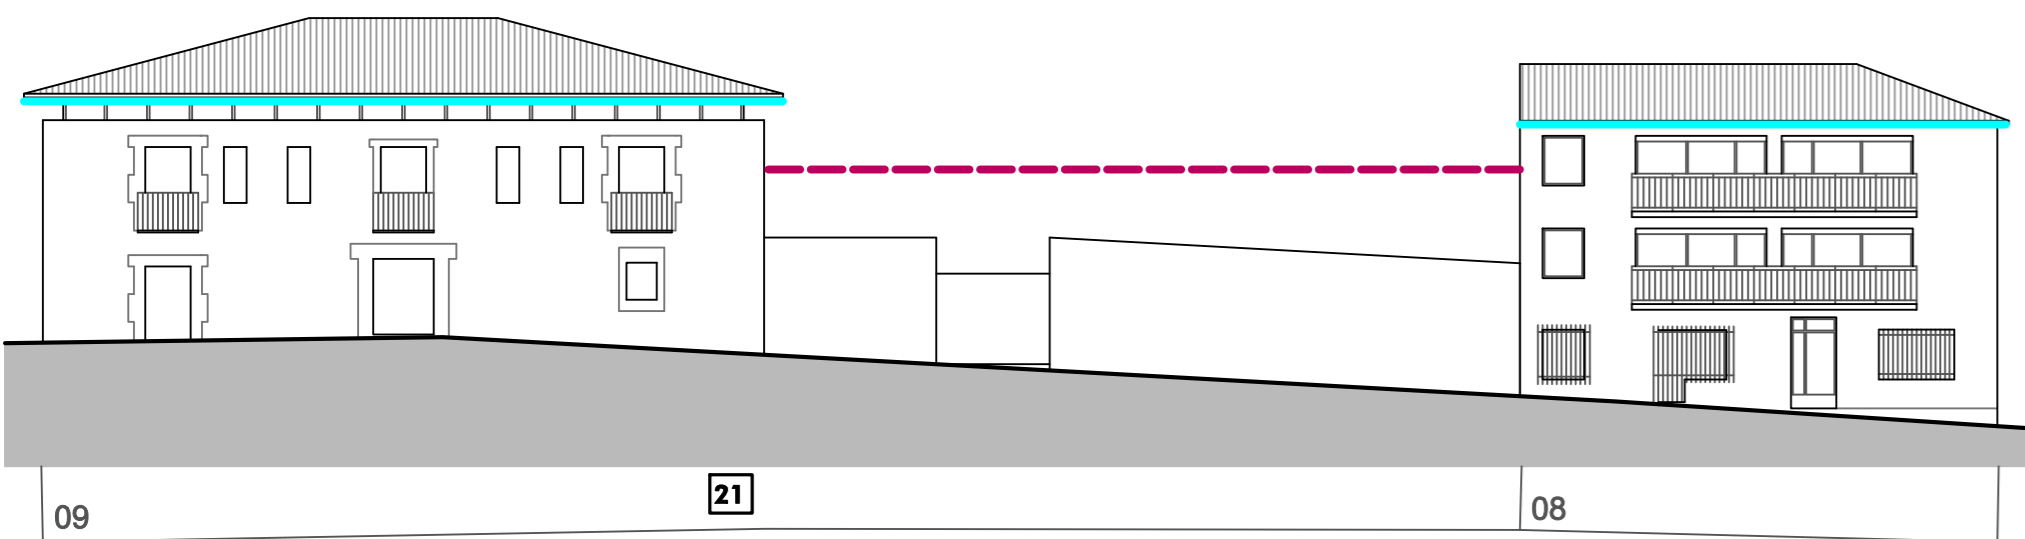


Plaza de la Constitución




Calle Jardines

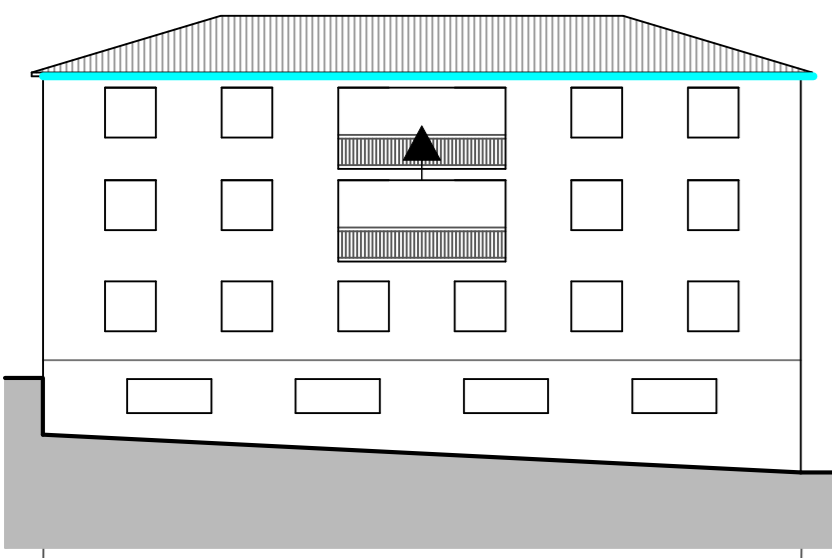


Callejón entre calle Jardines y Travesía de los Jardines

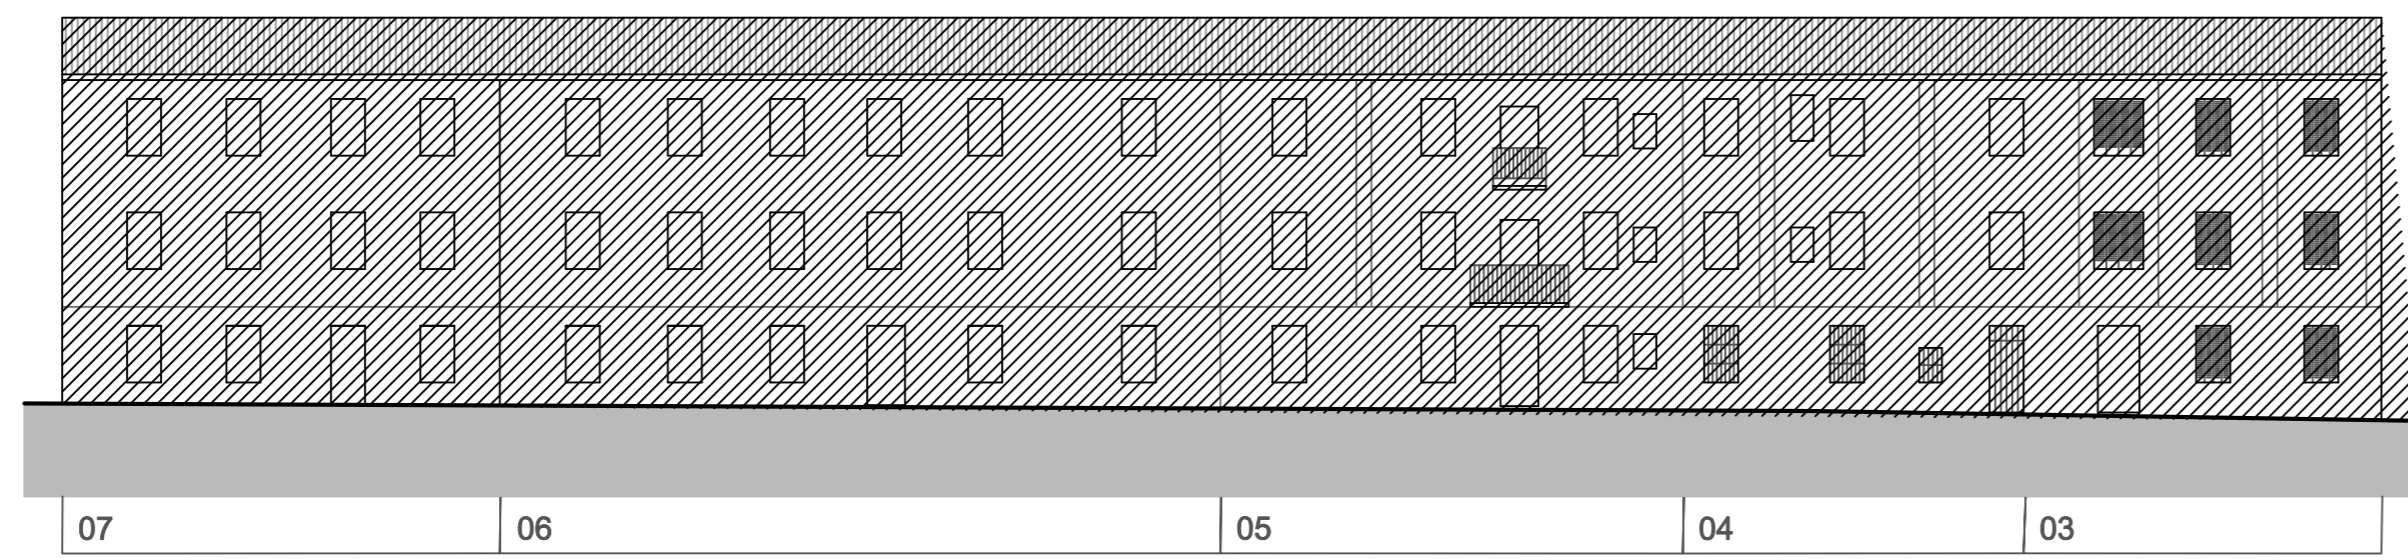


Travesía Jardines

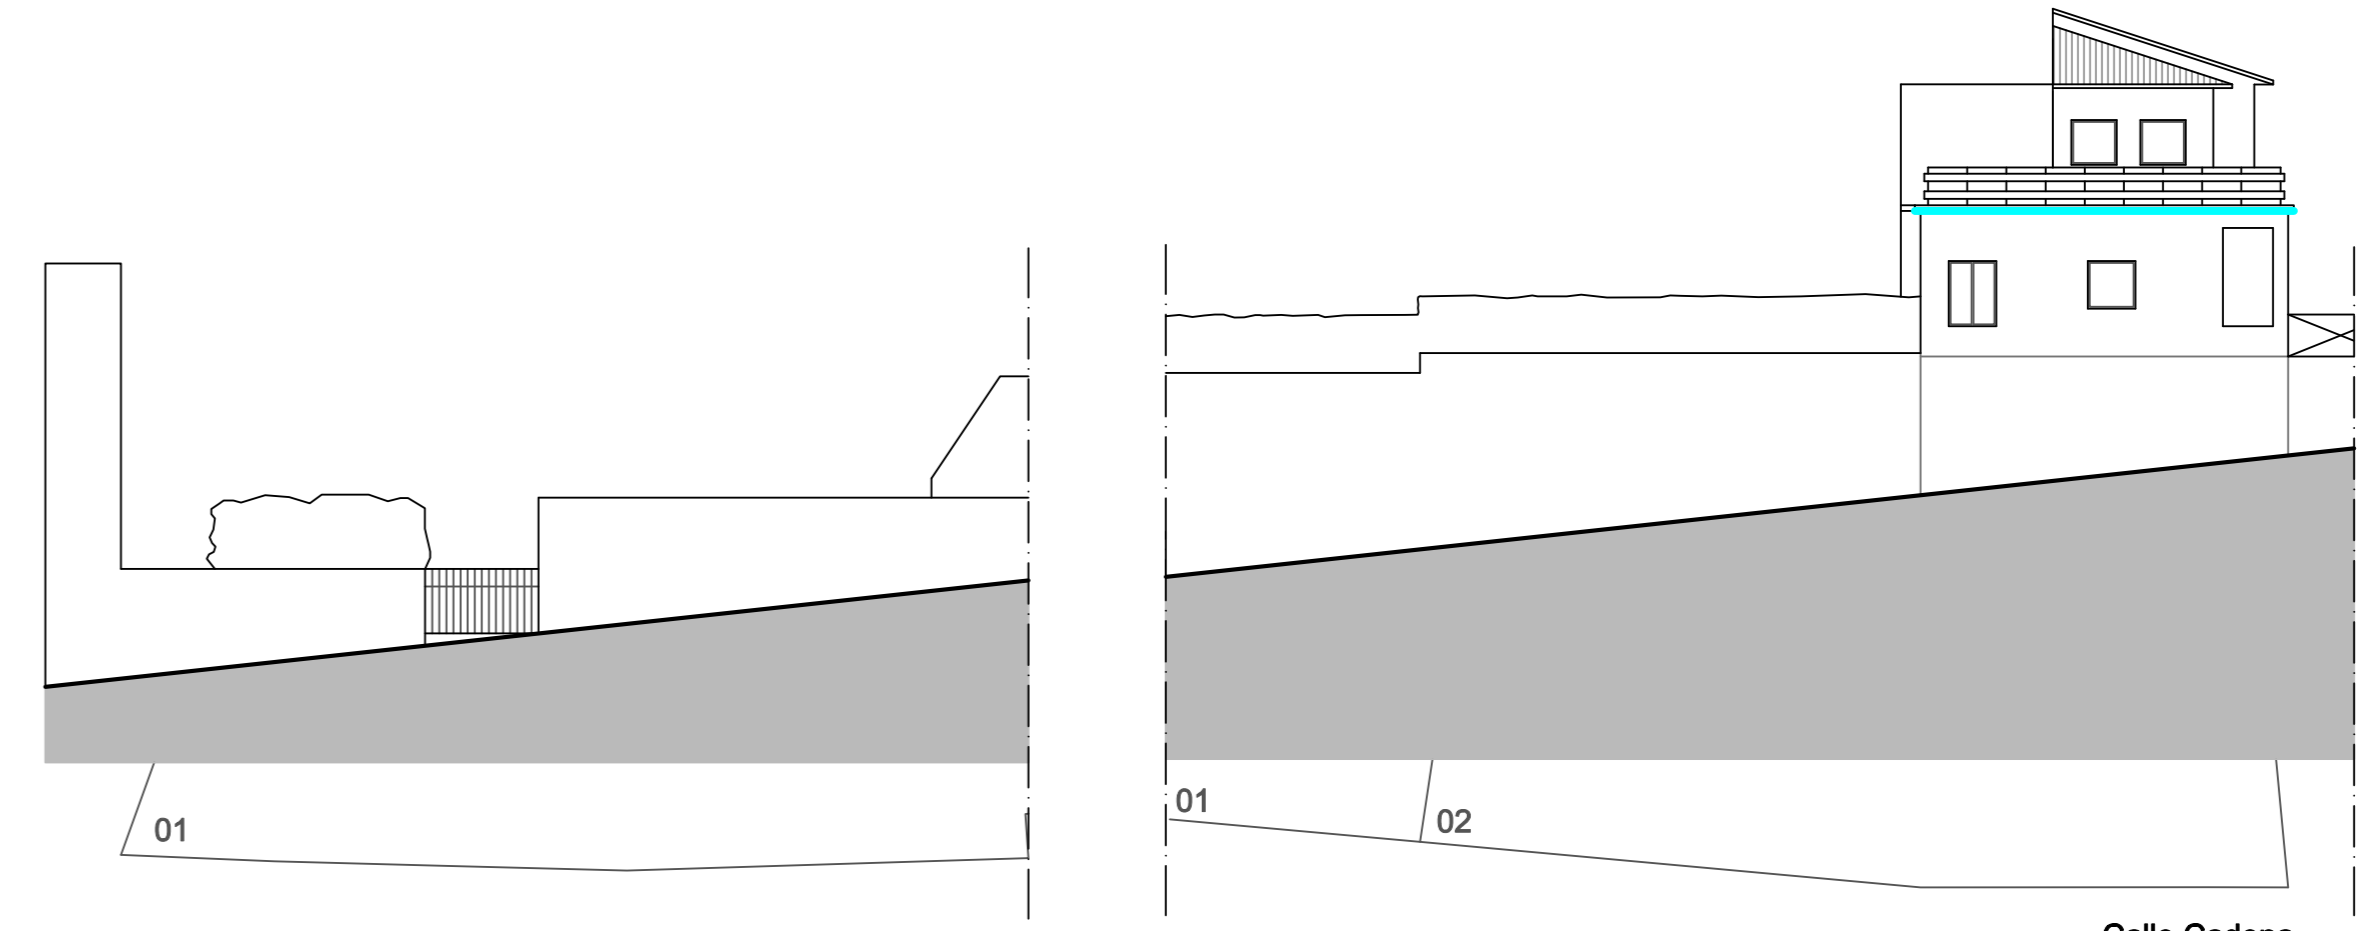


Calle Cadena

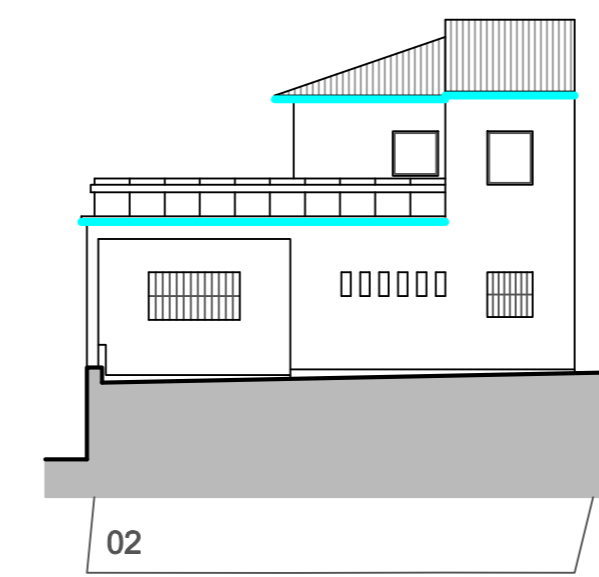


Calle Cadena

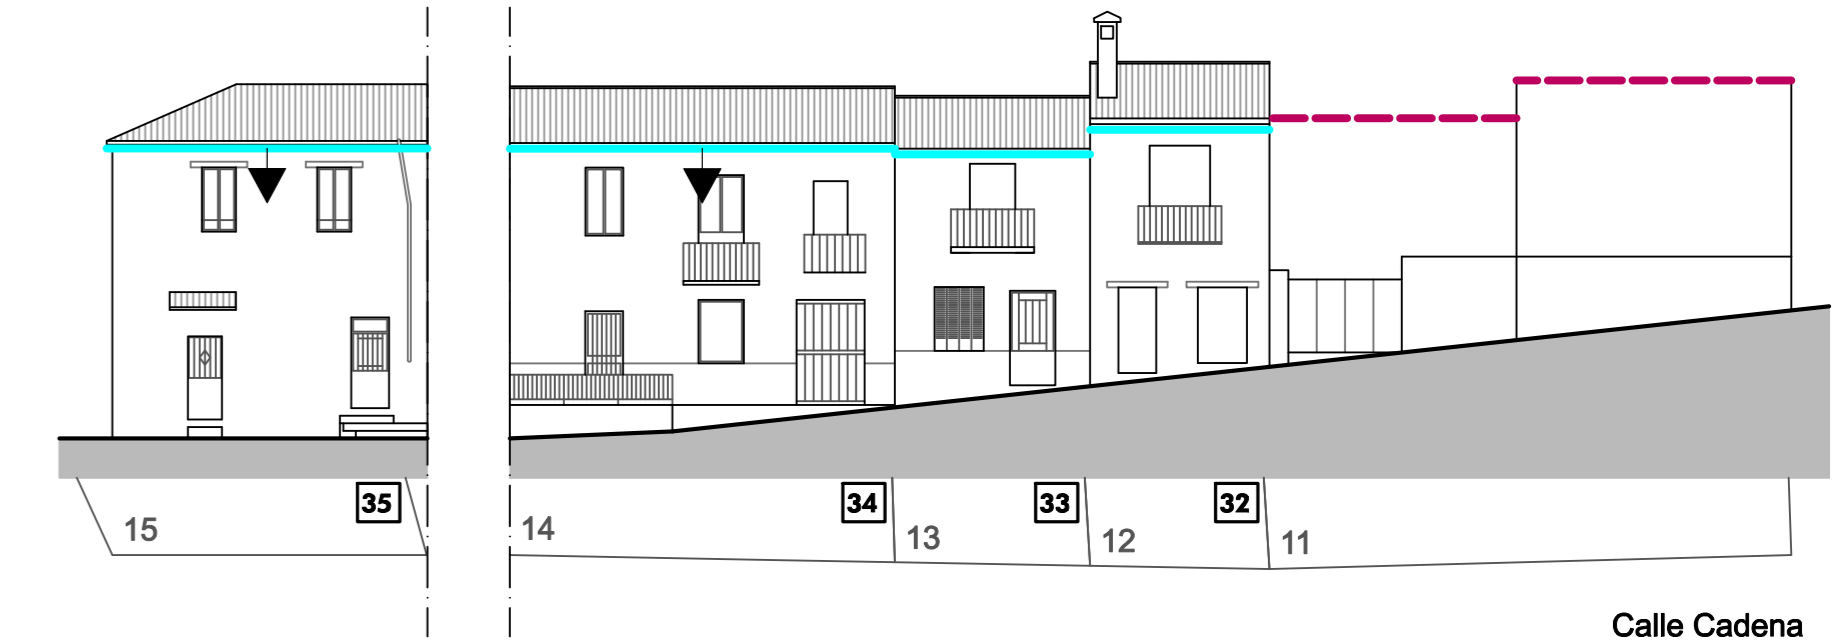


Calle Cadena

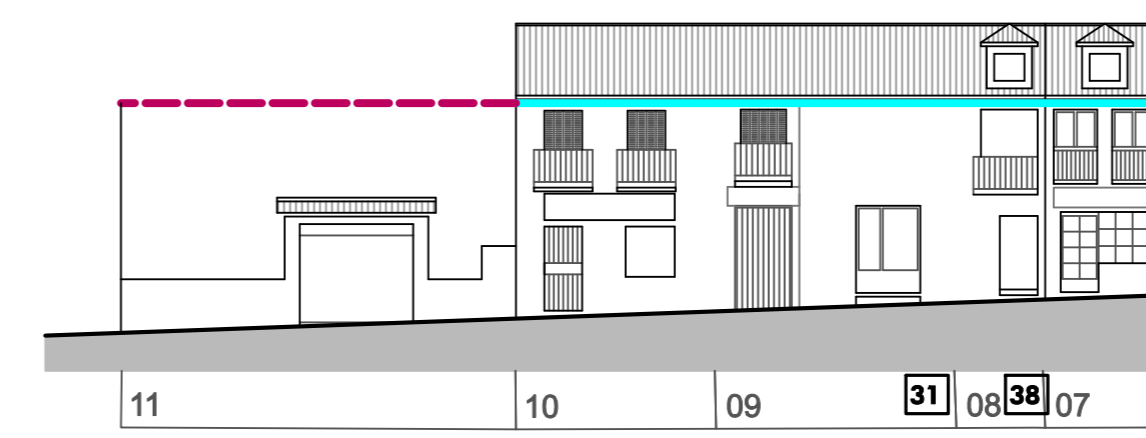

Plaza de la Constitución

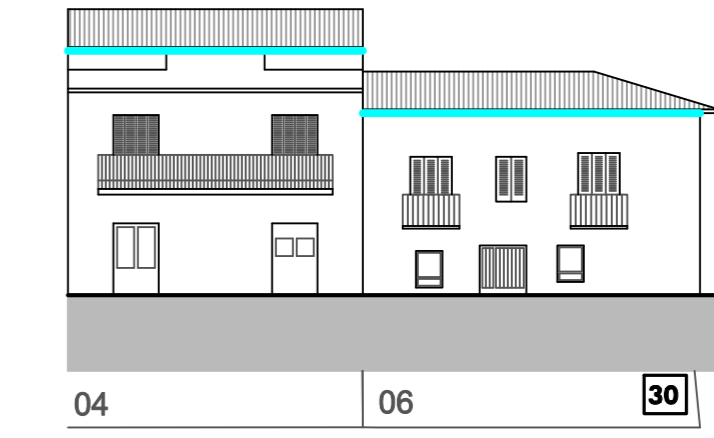

Plaza de la Constitución

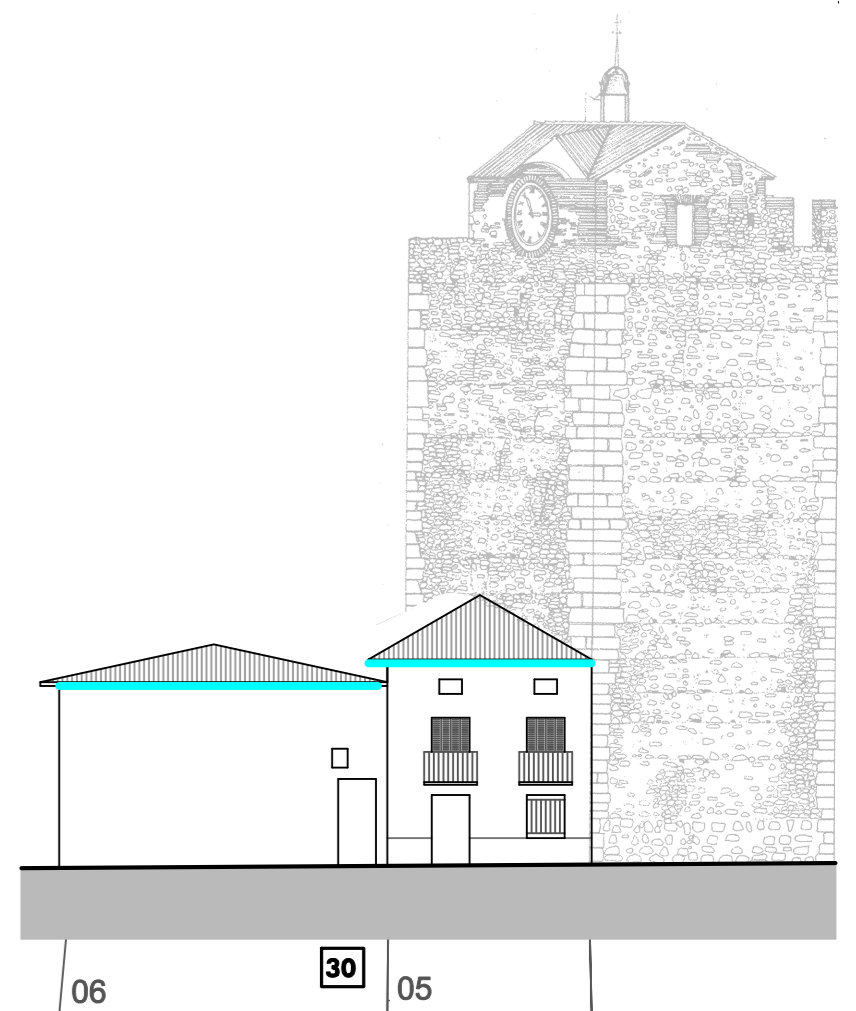


Calle Arco

CH.O-4.8

DETERMINACIONES NORMATIVAS ALTURAS MÁXIMAS DE CORNISA PERMITIDAS	
	MANTENIMIENTO DE ALTURA DE CORNISA SEGÚN REFERENCIA A EDIFICACIÓN EXISTENTE, PROYECTO APROBADO O EDIFICIO DEL QUE SE TENGA REFERENCIA
	ALTURA DE CORNISA QUE SE AUMENTA
	ALTURA DE CORNISA QUE SE REDUCE
	ALTURA DE CORNISA PARA RECUPERACIÓN DE VOLUMEN PREVIO
	LÍNEA DE CORNISA CON POSIBILIDAD DE AUMENTAR HASTA UN METRO HACIA ARRIBA DE LA REFERENCIA
	LÍNEA DE CORNISA CON POSIBILIDAD DE DISMINUIR HASTA UN METRO HACIA ABAJO DE LA REFERENCIA
	LÍNEA DE CORNISA CON POSIBILIDAD DE VARIACIÓN HASTA UN METRO HACIA ARRIBA O HACIA ABAJO DE LA REFERENCIA
	EDIFICIOS A ELIMINAR PARA RECUPERAR LA MURALLA Y EL CASTILLO

31	30	29	nº	27	26	25
Edificio catalogado - Nº			Nº parcela catastro			

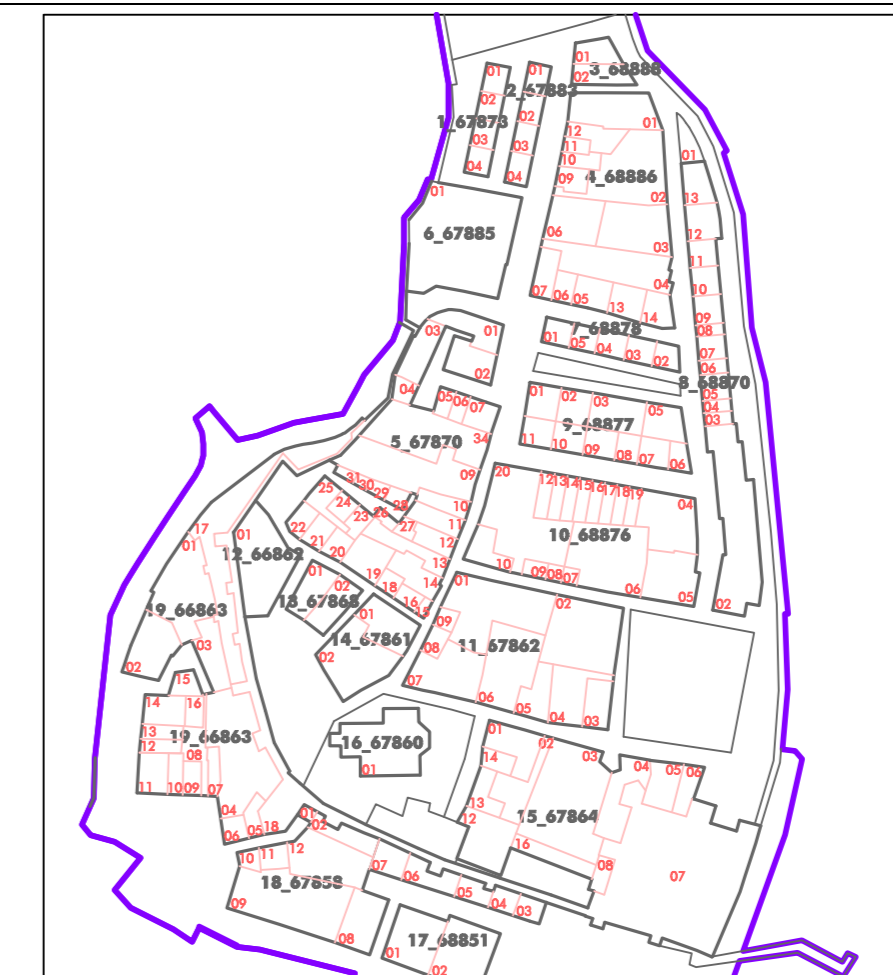

**Ayuntamiento de Buitrago de Lozoya**  
**PLAN GENERAL**  
 DETERMINACIONES SOBRE EL ÁMBITO BIC DEL CONJUNTO HISTÓRICO DE LA VILLA DE BUITRAGO DEL LOZOYA  
 PLANOS DE ORDENACIÓN

PLANO Nº

**ORDENACIÓN DEL SUELO**  
**ALTURAS DE LA EDIFICACIÓN: ALZADOS** **CH.O-4.8**

ESCALA:  
 1 : 200



**r u e d a y v e g a** RUEDA Y VEGA ASOCIADOS, S.L.P.  
 Javier Rueda - Ángel Vega, arquitectos  
 www.ruedavega.com

NOVIEMBRE 2020  
 Aprobación Inicial