

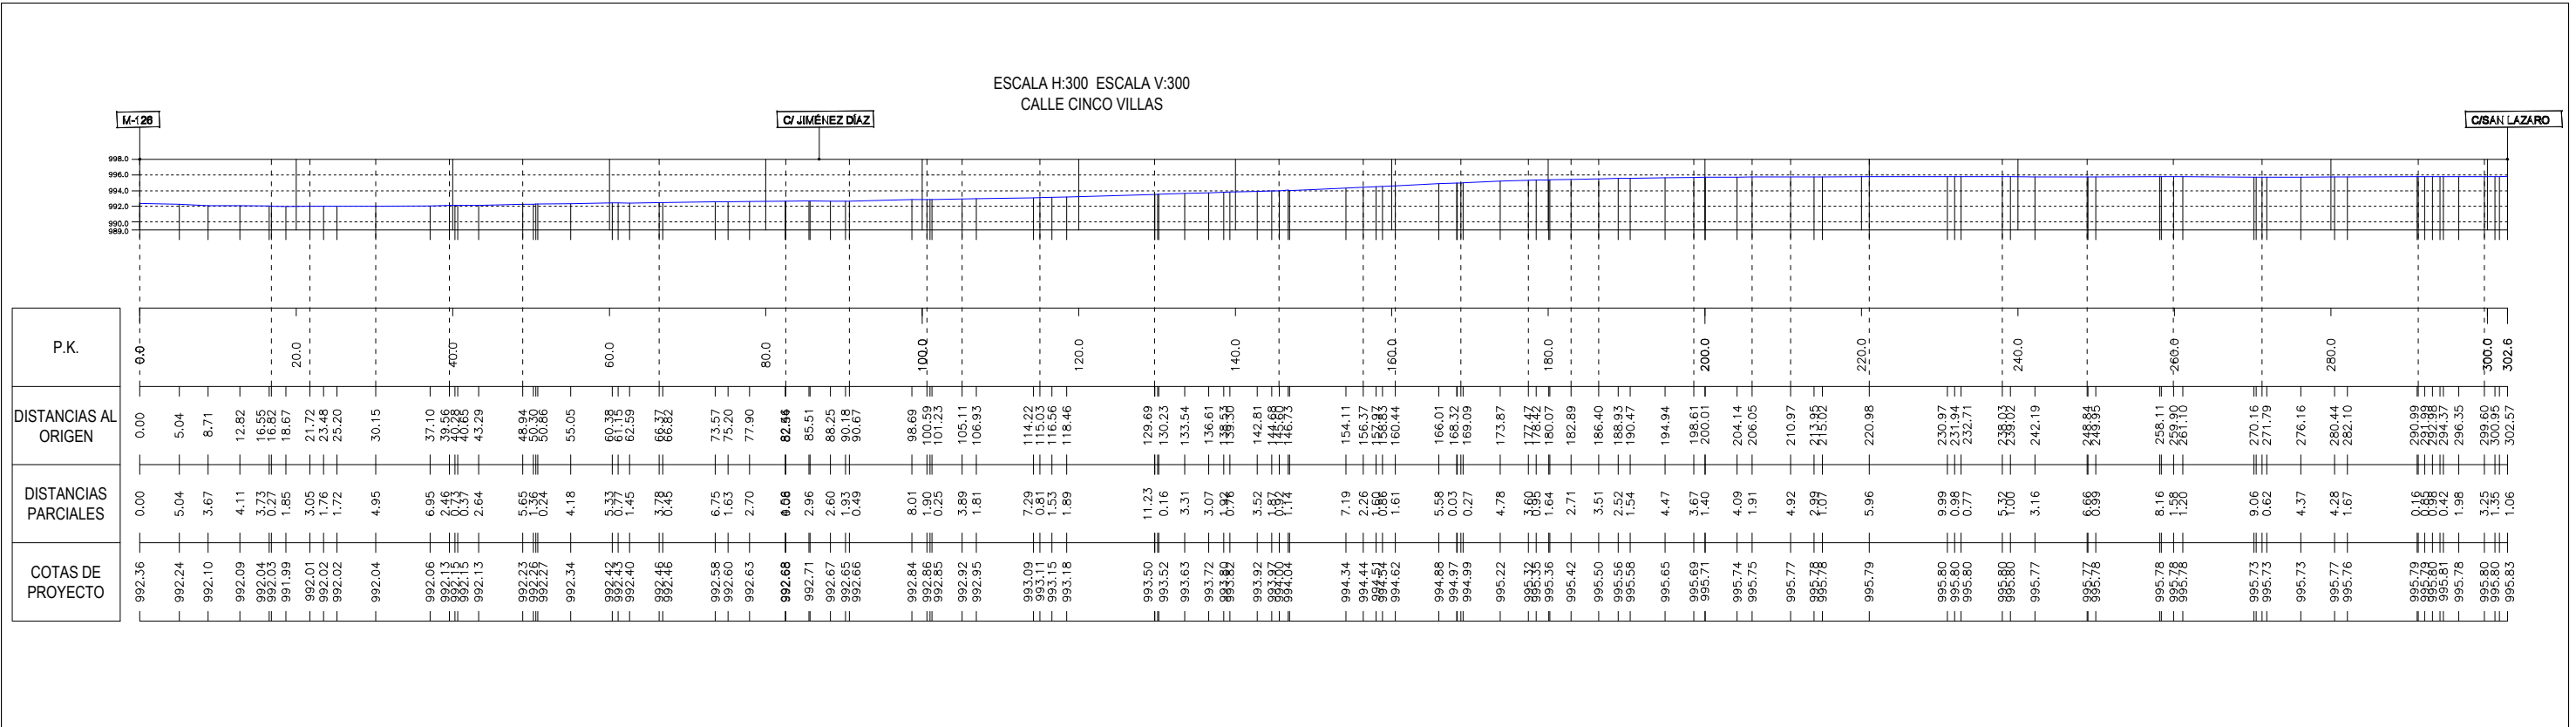


ESCALA H:300 ESCALA V:300  
CALLE CINCO VILLAS

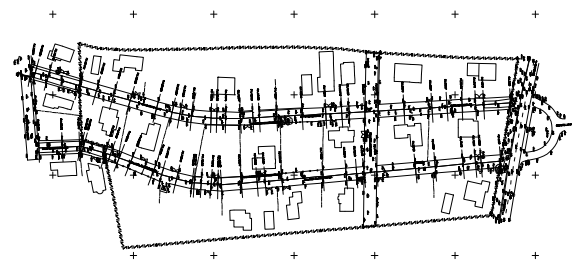

ESCALA H:300 ESCALA V:300  
CALLE DOCTOR GIMÉNEZ DÍEZ

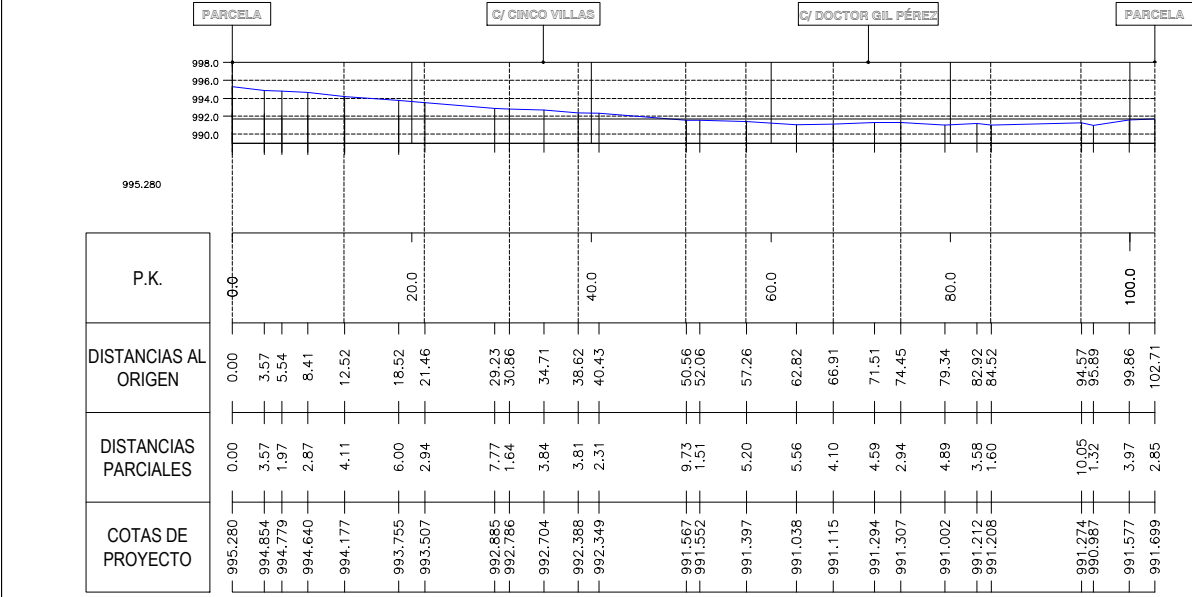

PROYECTO DE EJECUCIÓN DE: **URBANIZACIÓN DE LAS ROTURAS**  
 PLANO DE: **PERFILES LONGITUDINALES**  
**CALLES CINCO VILLAS Y DOCTOR GIMÉNEZ DÍEZ**



AYUNTAMIENTO  
BUITRAGO DEL LOZOYA

MARTA RUBIO MARTÍN  
ARQUITECTA COL. 15.991

FECHA  
FEBRERO 2020

ESCALA  
1/500

PLANO Nº **04.2**