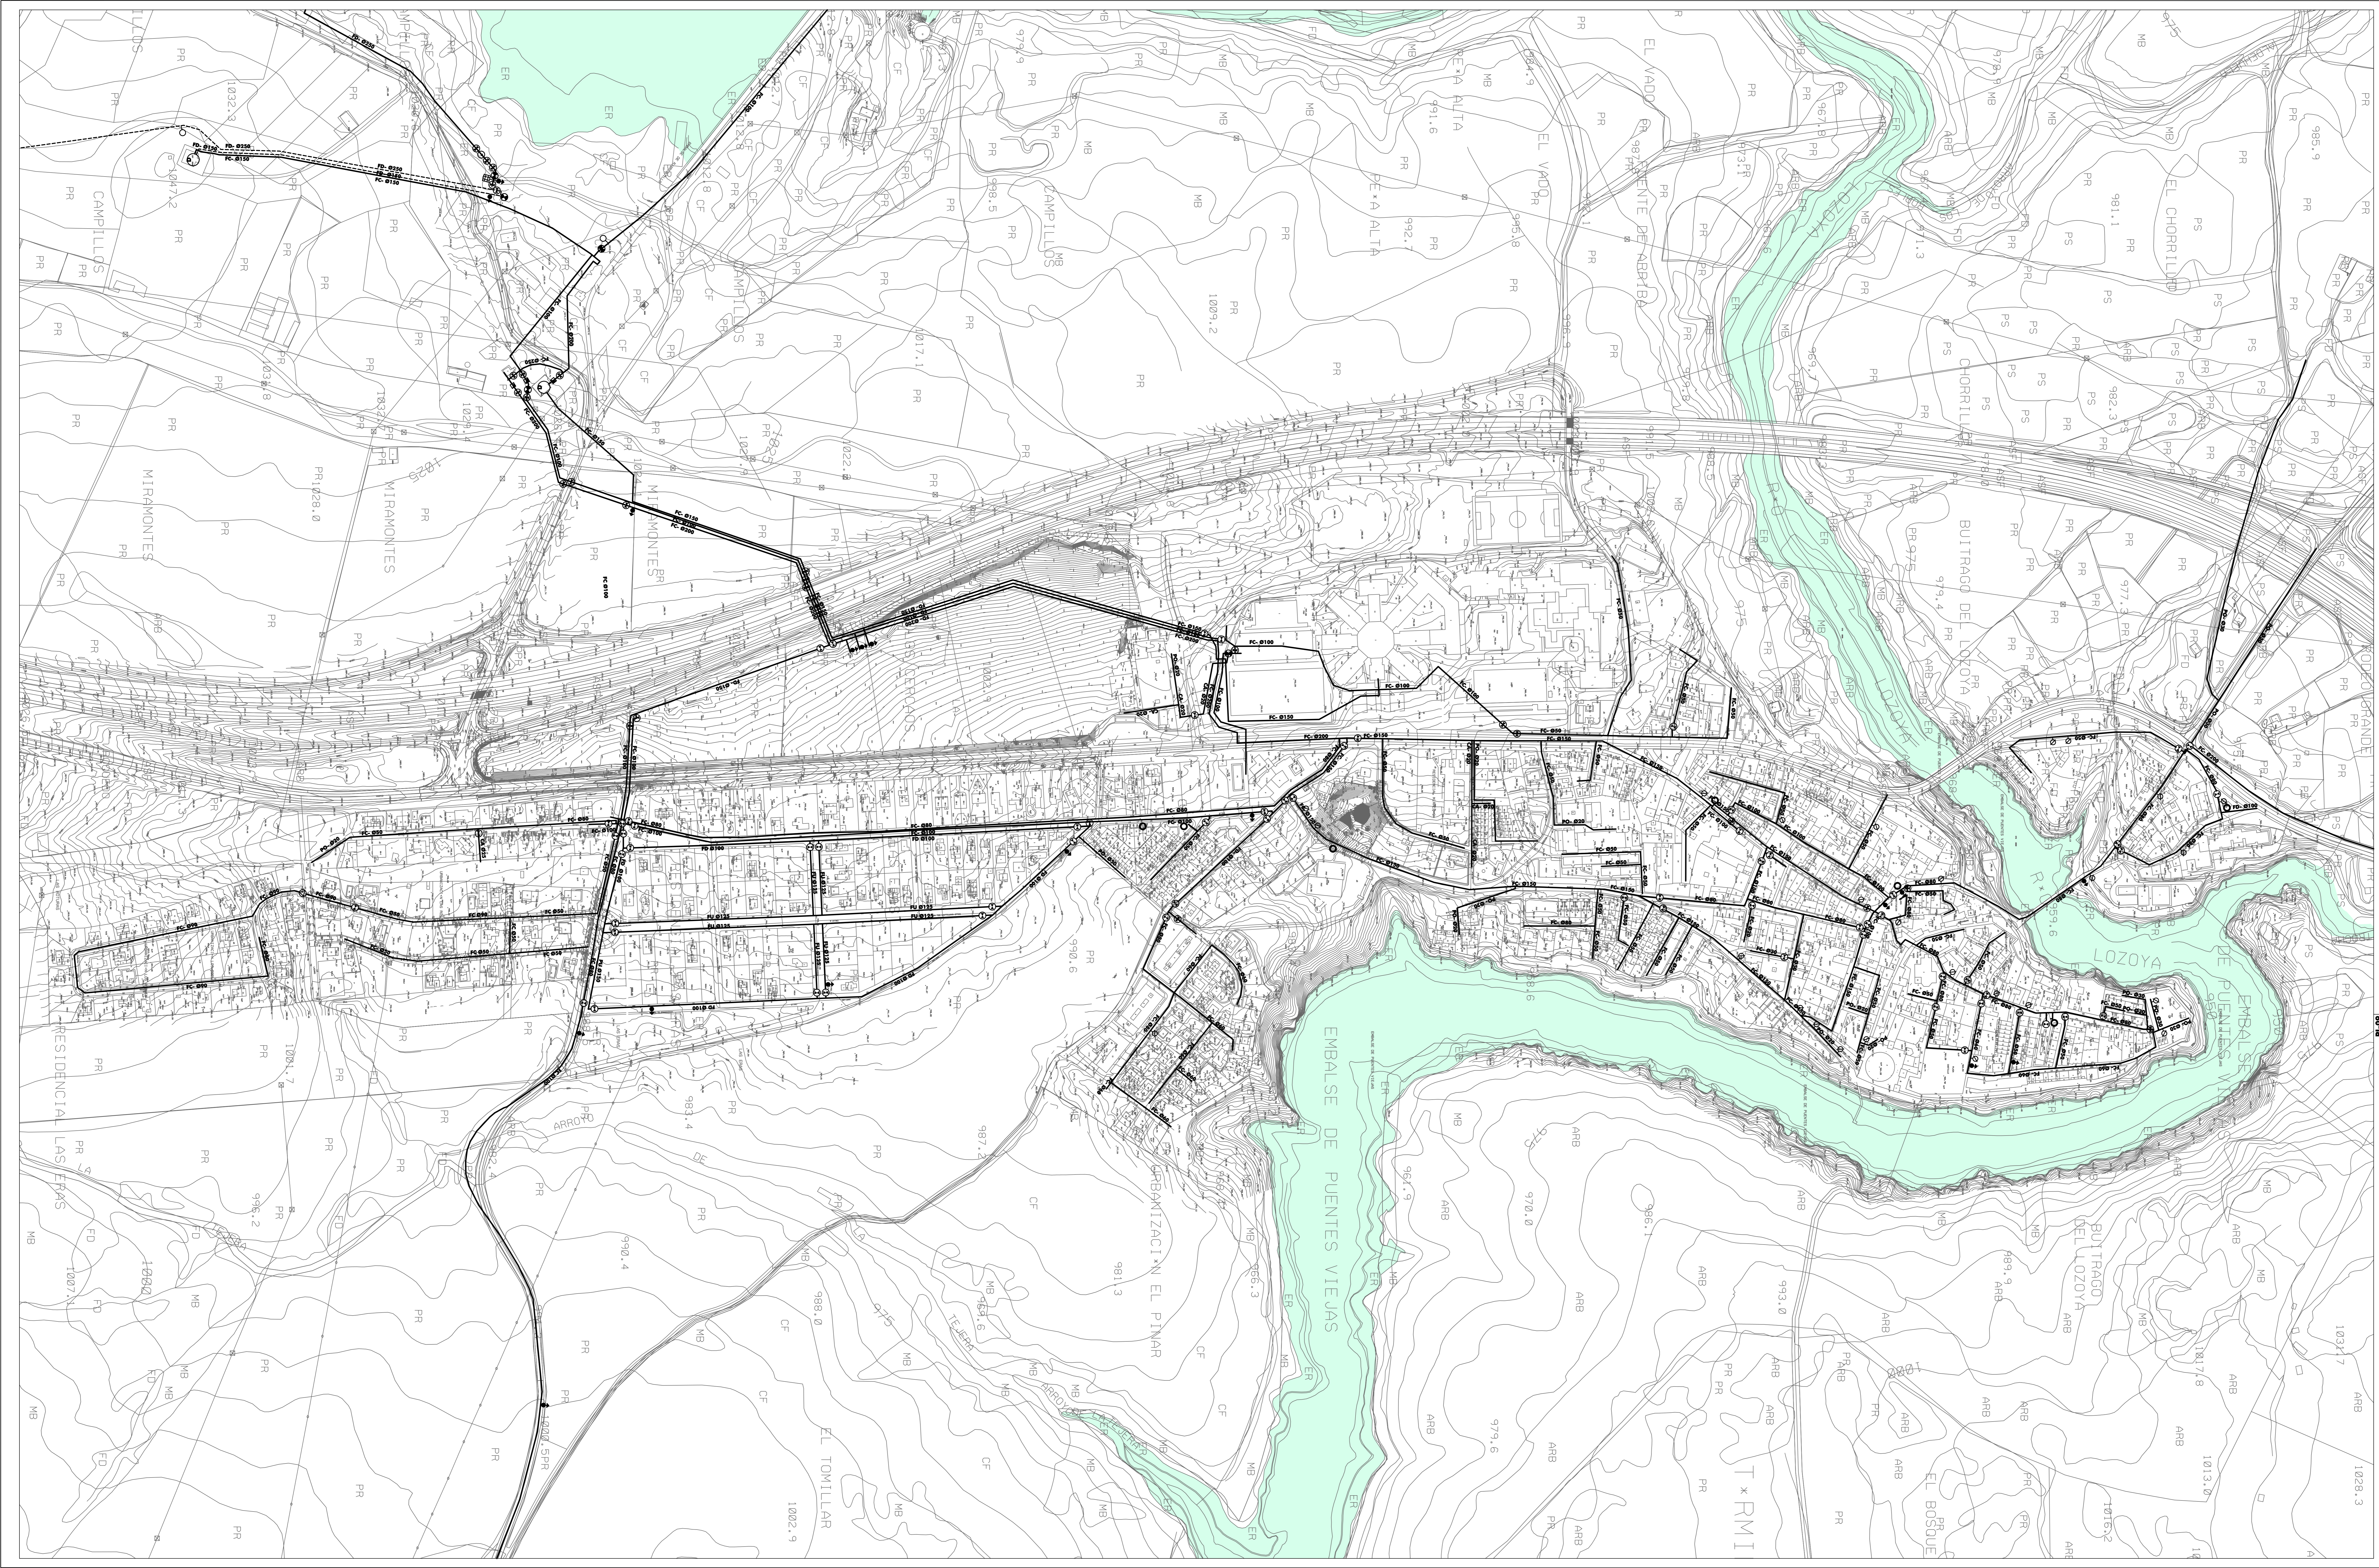

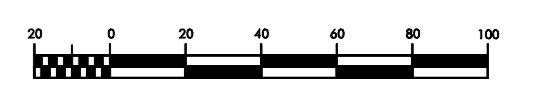



ELEMENTOS DE LA RED	
	RED EXISTENTE DE DISTRIBUCIÓN
	TUBERÍA DE ADUCCIÓN
	MATERIAL - DIÁMETRO DE LA TUBERÍA
	VÁLVULAS DE CORTE
	DEPÓSITO DE AGUA
	BOMBA DE IMPULSIÓN
	CAUDALÍMETRO
	CONTADOR
	DESAGÜE
	FILTRO
	VÁLVULA REGULADORA DE PRESIÓN
	HIDRANTE
	INJERTO BOCA DE RIEGO
	VENTOSA




Ayuntamiento de Buitrago de Lozoya
PLAN GENERAL
 DOCUMENTO DE TRAMITACIÓN DEL AVANCE
PLANOS DE INFORMACIÓN

RED DE ABASTECIMIENTO DE AGUA

ESCALA: 1:2,000



 RUIDA Y VEGA ASOCIADOS, S.L.
 Calle Toledo, 4 Arganda del Rey, Madrid
 www.ruidayvega.com

PI-09
 JUNIO 2018
 Avance