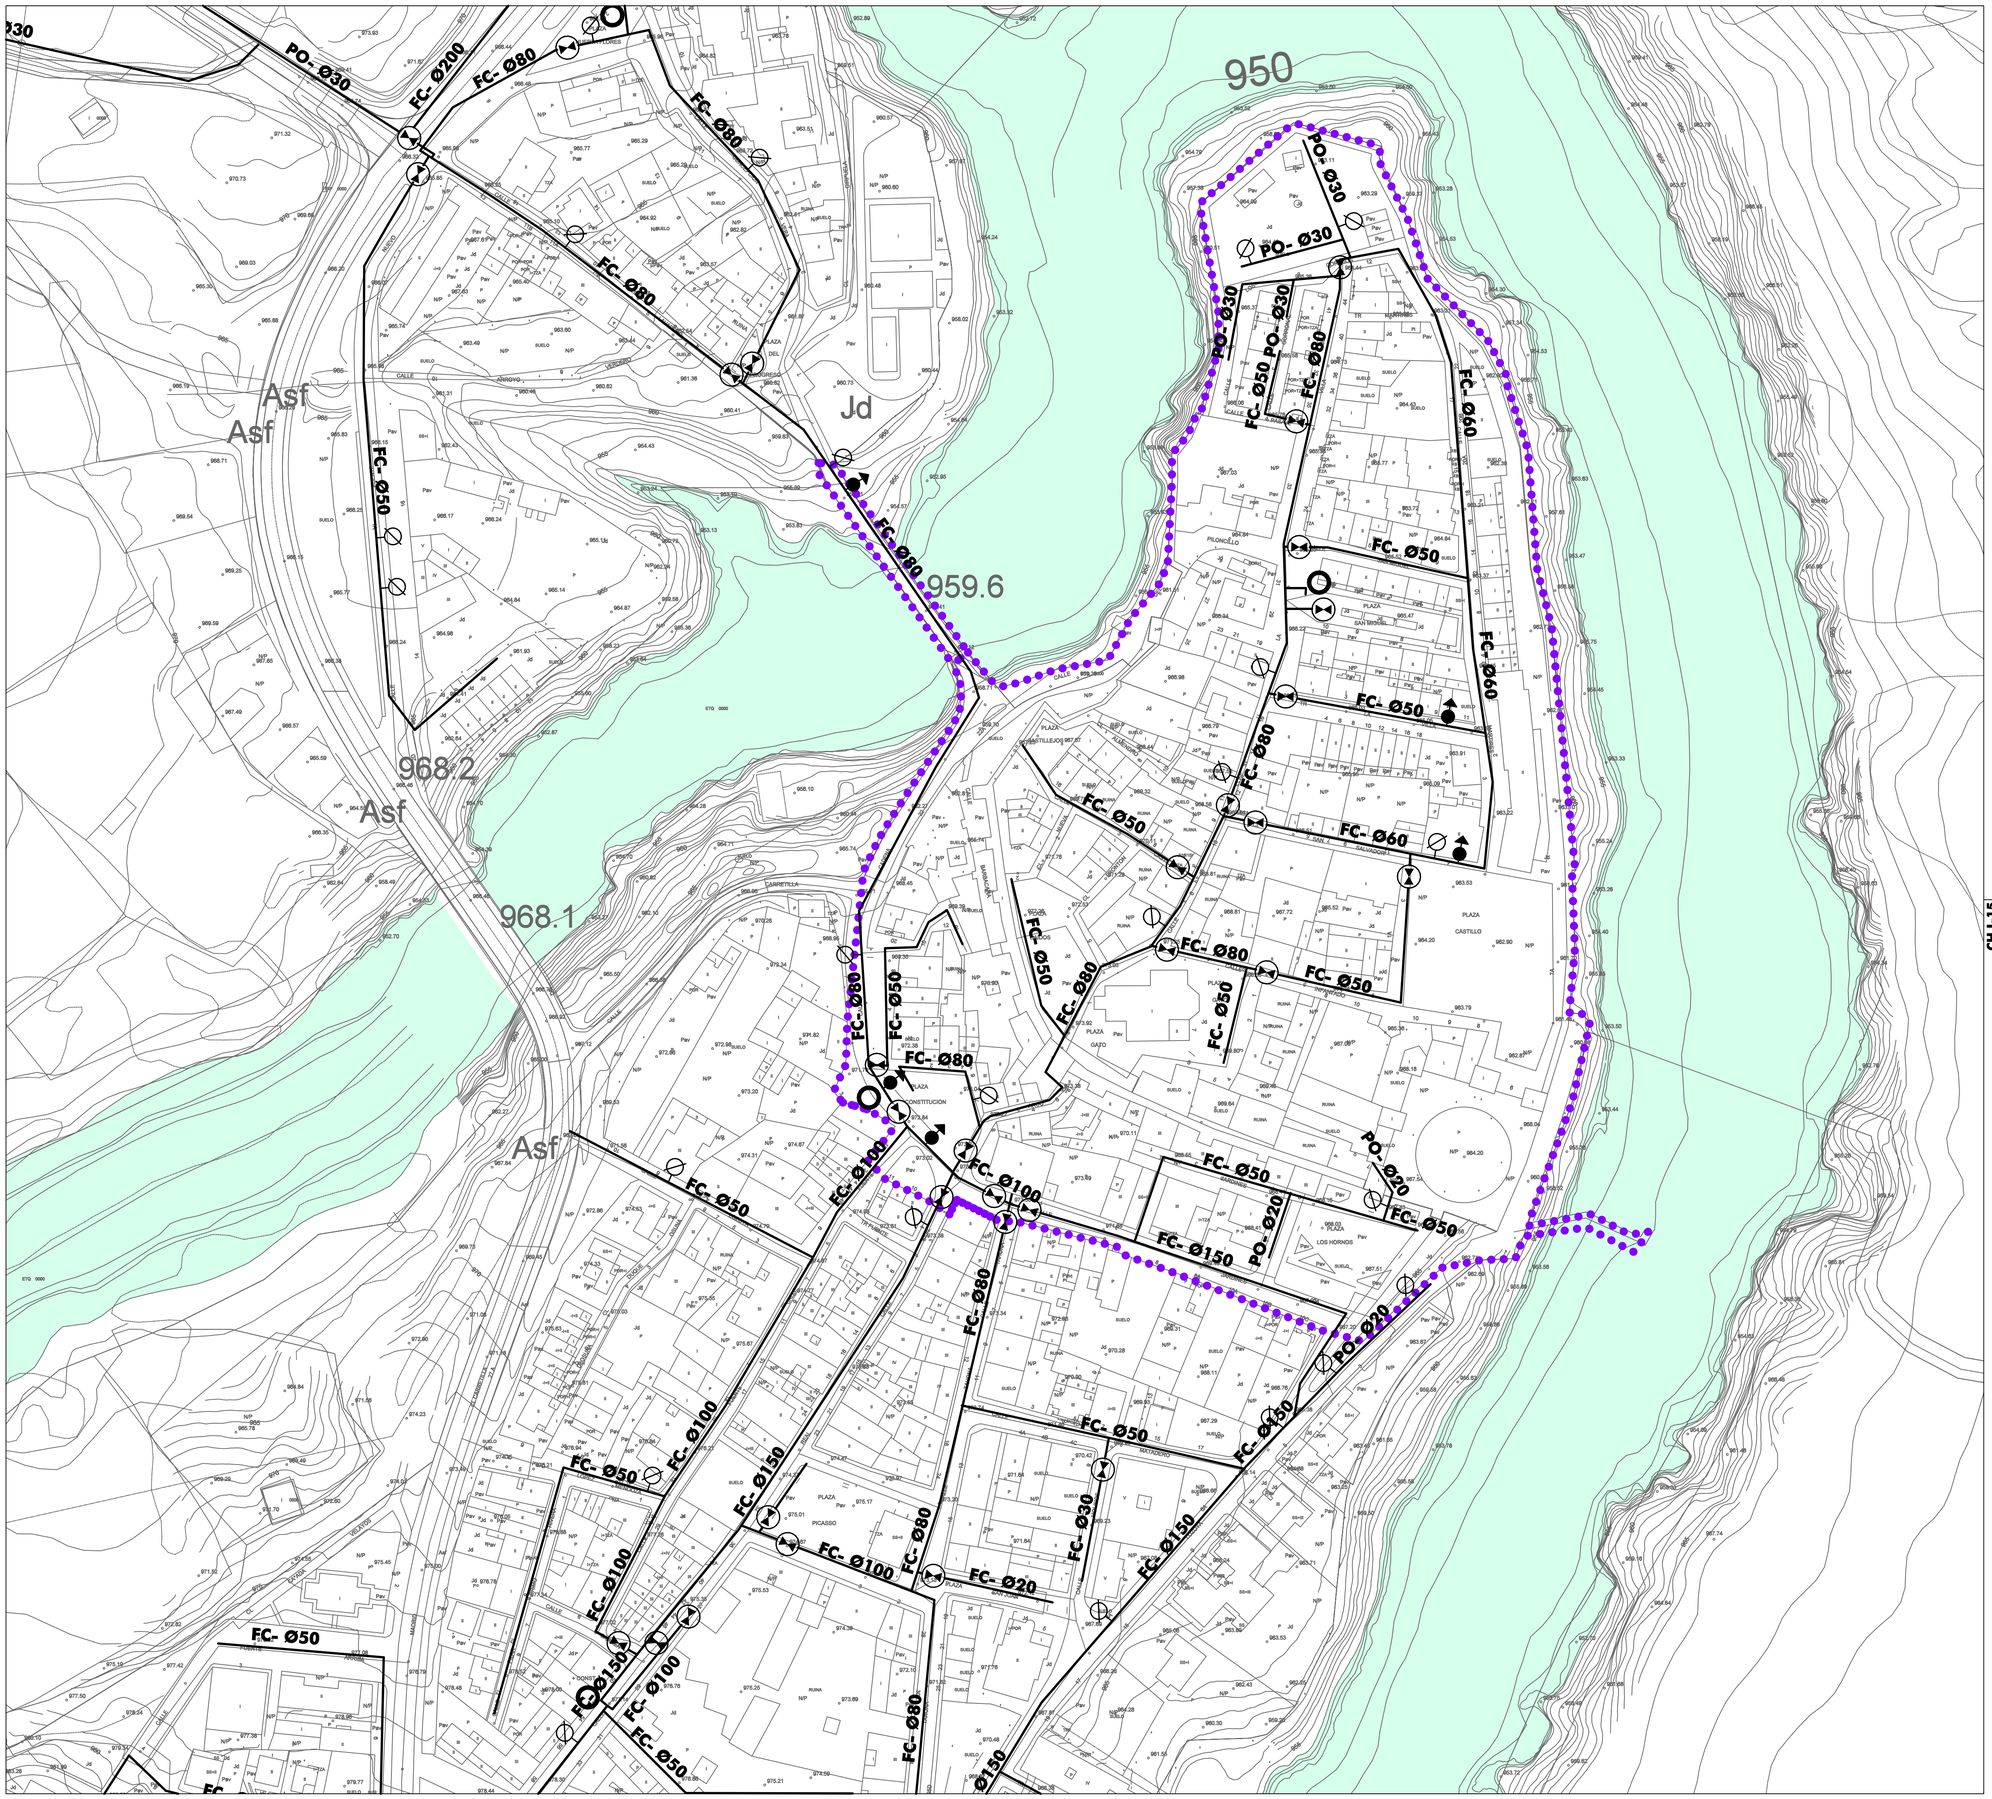

LÍMITES	
●●●●●●●●	LÍMITE DE ÁMBITO BIC

ELEMENTOS DE LA RED	
	RED EXISTENTE DE DISTRIBUCIÓN
	TUBERÍA DE ADUCCIÓN
MT - Ø nº	MATERIAL - DIÁMETRO DE LA TUBERÍA
	VÁLVULAS DE CORTE
D	DEPÓSITO DE AGUA
	BOMBA DE IMPULSIÓN
	CAUDALÍMETRO
	CONTADOR
	DESAGÜE
	FILTRO
	VÁLVULA REGULADORA DE PRESIÓN
	HIDRANTE
	INJERTO BOCA DE RIEGO
	VENTOSA

CH.I-15

CH.I-15

Ayuntamiento de Buitrago de Lozoya

PLAN GENERAL

DETERMINACIONES SOBRE EL ÁMBITO BIC DEL CONJUNTO HISTÓRICO DE LA VILLA DE BUITRAGO DEL LOZOYA

PLANOS DE INFORMACIÓN

PLANO Nº

INFRAESTRUCTURAS
RED DE ABASTECIMIENTO DE AGUA

CH.I-15

ESCALA:
1 : 1.000

10 0 10 20 30 40 50

N

RUEDA Y VEGA ASOCIADOS, S.L.P.
Jesús Rueda - Ángeles Vega, arquitectos
www.ruedavega.com

NOVIEMBRE 2020
Aprobación Inicial