


PLANTA BAJA Y DE IMPLANTACIÓN EN PARCELA


SUPERFICIE DE PARCELA 699 M2

DOC 1 - 2º EJERCICIO

PZA ARQUITECTO. BUITRAGO DE LOZOYA

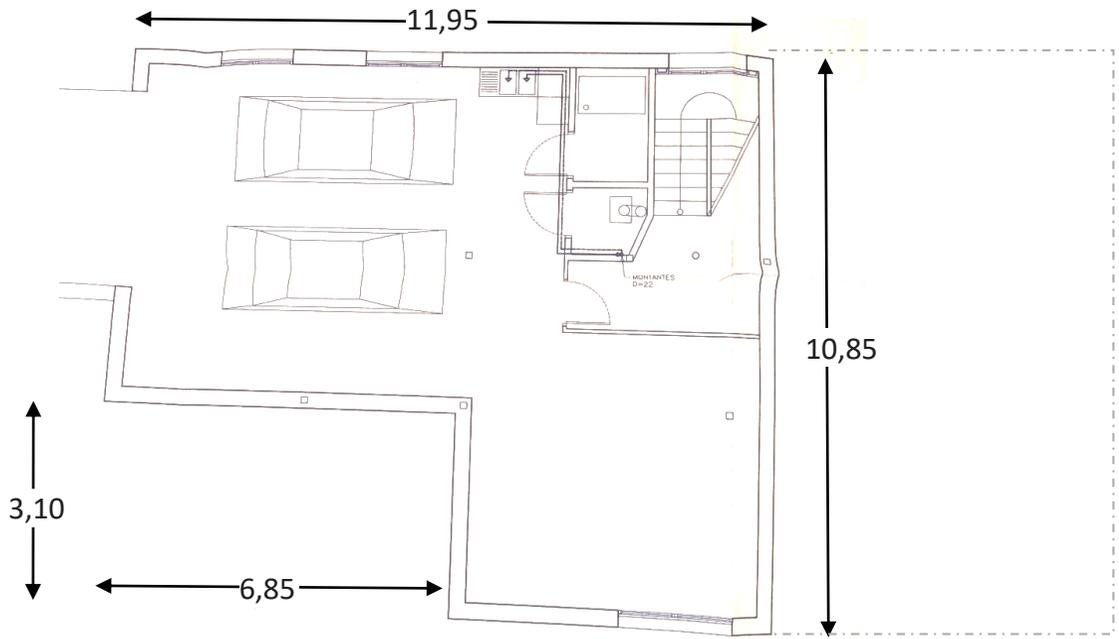


PLANTA SÓTANO

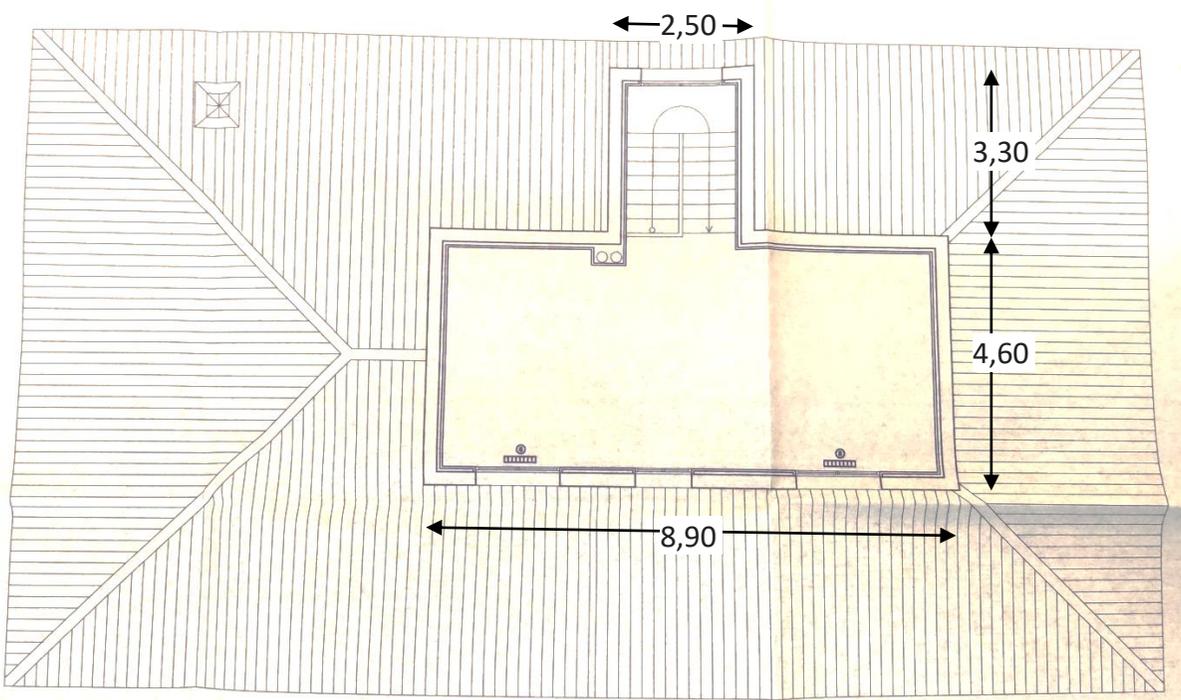

PLANTA ALTA

DOC 2 - 2º EJERCICIO


PZA ARQUITECTO. BUITRAGO DE LOZOYA

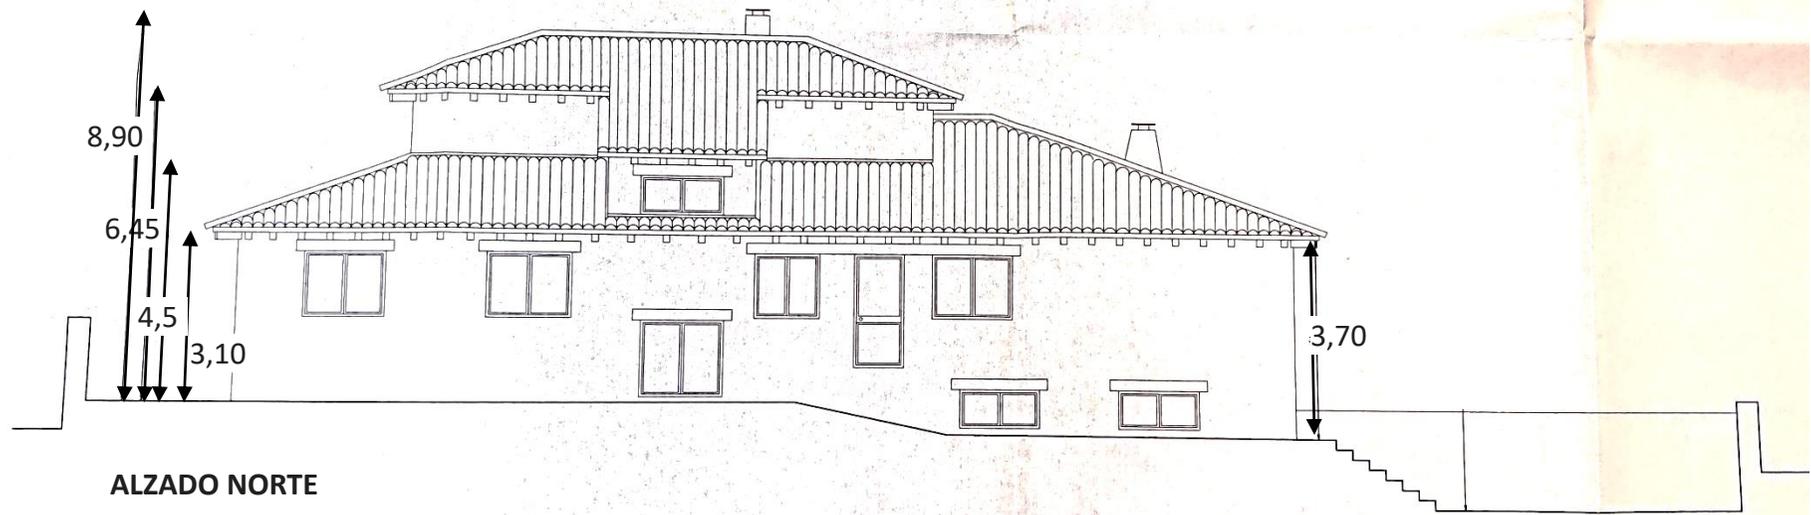

ALZADO NORTE



ALZADO SUR

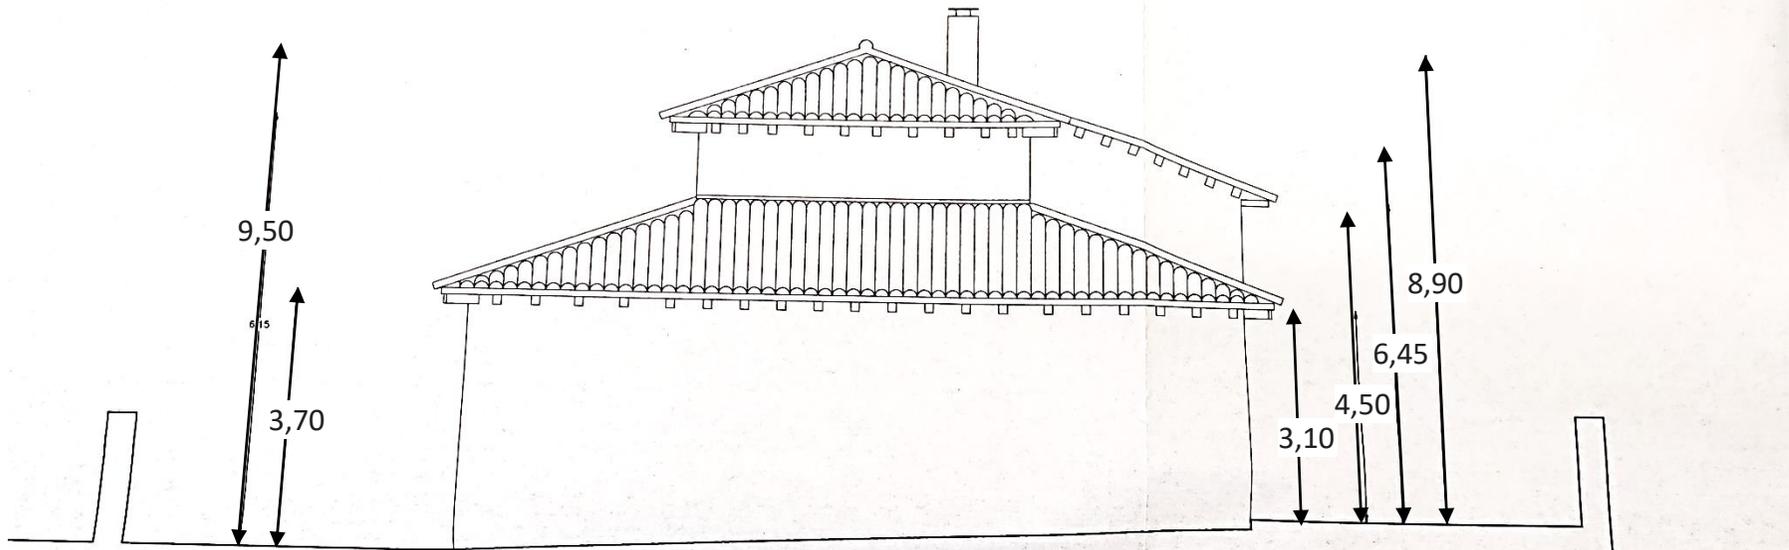

ALZADO ESTE

ALZADO



ALZADO OESTE

SI OFICIAL

DOC 4 - 2º EJERCICIO

PZA ARQUITECTO. BUITRAGO DE LOZOYA